


**Типовой эскизный проект
Нестационарный торговый объект
Павильоны по продаже печатной продукции**

Архитектор: Романова Е.О. 
Заказчик: ООО Позитив / директор Шурпа Н.С. 
Стадия: ЭП

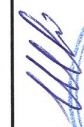

[illegible]


ФОРМАТ А4

ФОРМАТ А4


Согласовано

Инв. № подл. Подп. и дата Взамен инв. №

План, М1:50

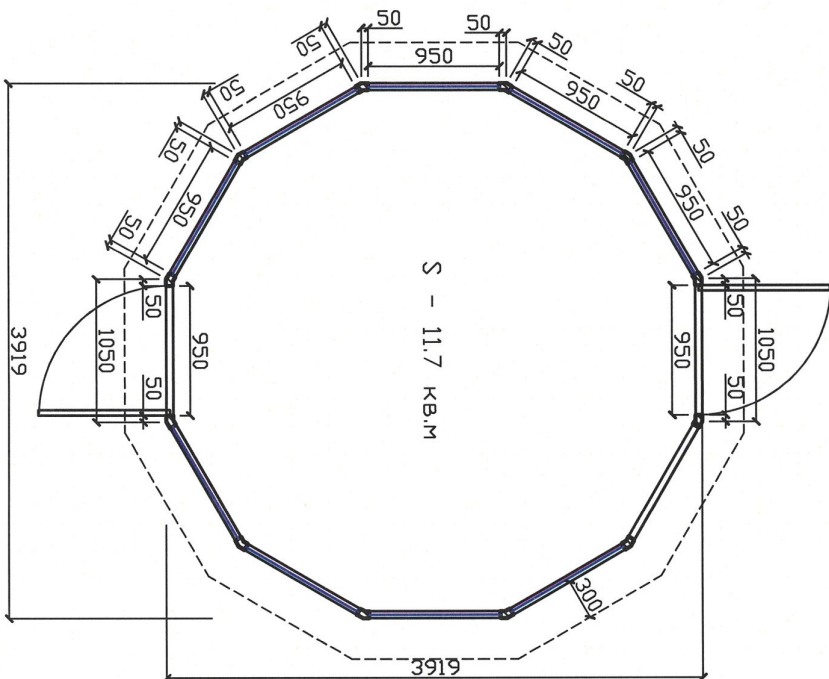

Элемент фриз, М1:50

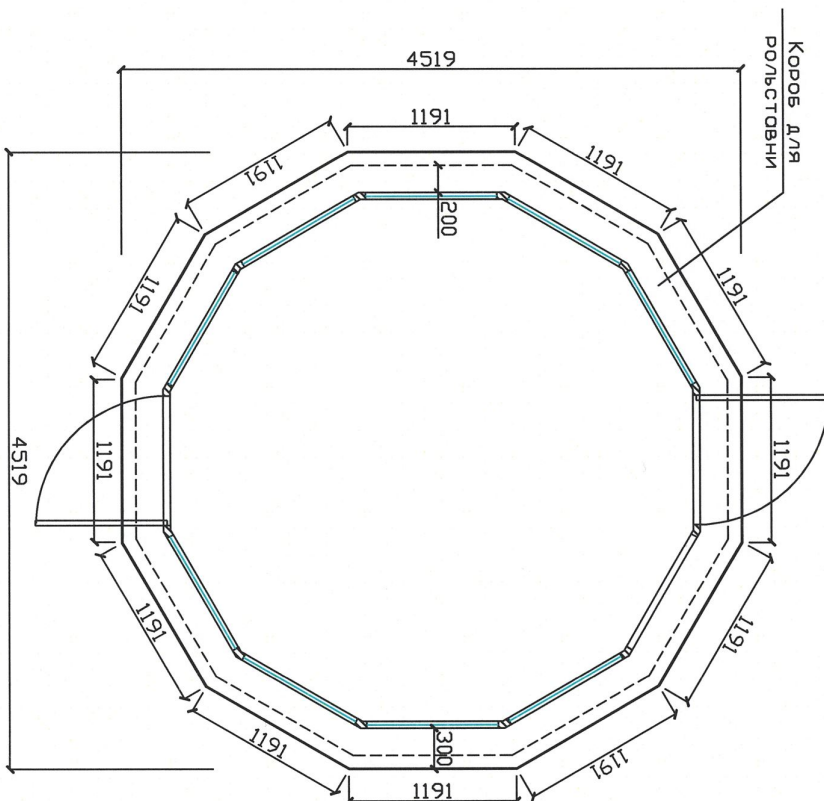

Предельная площадь - 17 кв.м
Общая площадь - 11,7 кв.м

Типовой эскизный проект
Нестационарный торговый объект
Павильоны по продаже печатной продукции

Тип 1

План, М 1:50
Элемент фриз, М1:50


Стация Лист Листов
ЭП 3 22

Архитектор
Романова Е.О.

Копировать

Формат А4


Инв. N° подл.	Подп. и дата	Взамен инв. N°

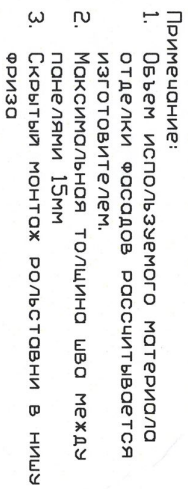

							Типовой эскизный проект Нестационарных торговых объект Павильоны по продаже печатной продукции
Изм.	Кол-во	Лист	Док.	Подп.	Дата		
Разработчик		Романова Е.О.			21.01.21		
Утв.							
Цветовое решение фасада, М1:50							Тип 1
Ведомость наружной отделки							
Архитектор Романова Е.О.							

ФОРМАТ А4

Инв. № подл.	Подп. и дата	Взамен инв. №

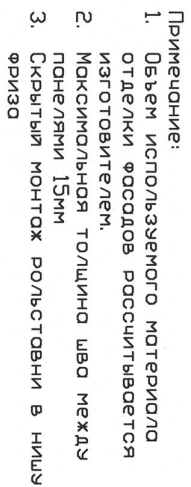

Копирован

Согласовано

Инв. № подл.

Подп. и дата

Взамен инв. №

Изм.	Кол.уч.	Лист	Док.	Подп.	Дата
Разработал		Романов Е.О.			21.01.21
Утв.					


Типовой эскизный проект
Нестационарный торговый объект
Павильоны по продаже печатной продукции

Тип 2

Визуализация.

Стадия	Лист	Листов
ЭП	6	22

Архитектор
Романов Е.О.

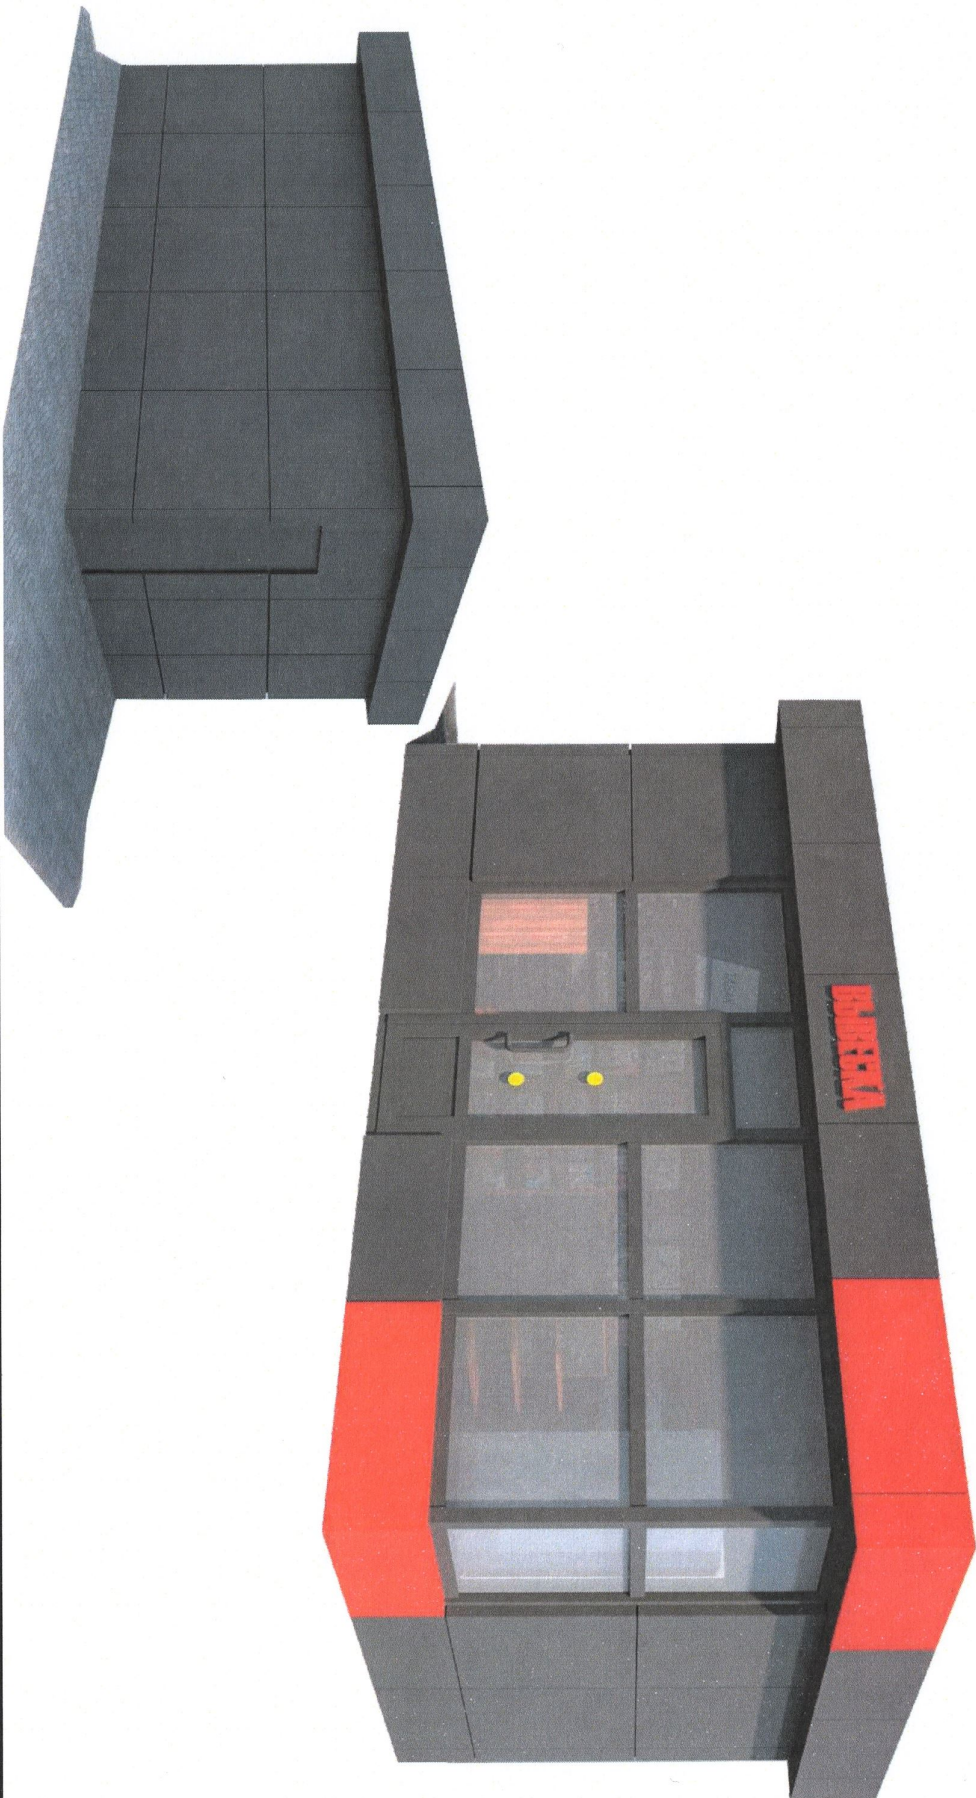

Копировал

Формат А4


Согласовано

Инв. № подл.

Подп. и дата

Взамен инв. №

Копировал

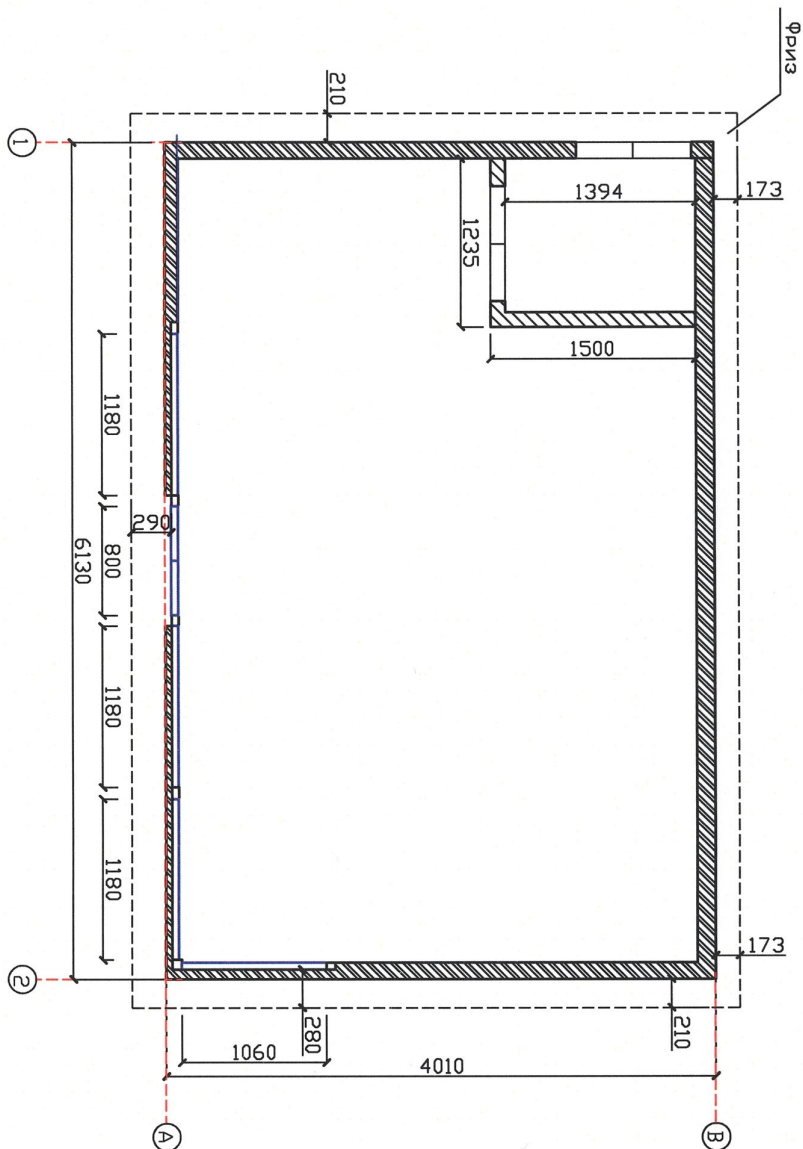

Предельная площадь - 29 кв.м
Общая площадь - 22 кв.м

Типовой эскизный проект
Нестандартный торговый объект
Павильоны по продаже печатной продукции

Тип 2

План, М 1:50


Стадия Лист Листов
ЭП 7 22

Архитектор
Романова Е.О.

Формат А4

Согласовано

Инв. № подл.	Подп. и дата	Взамен инв. №

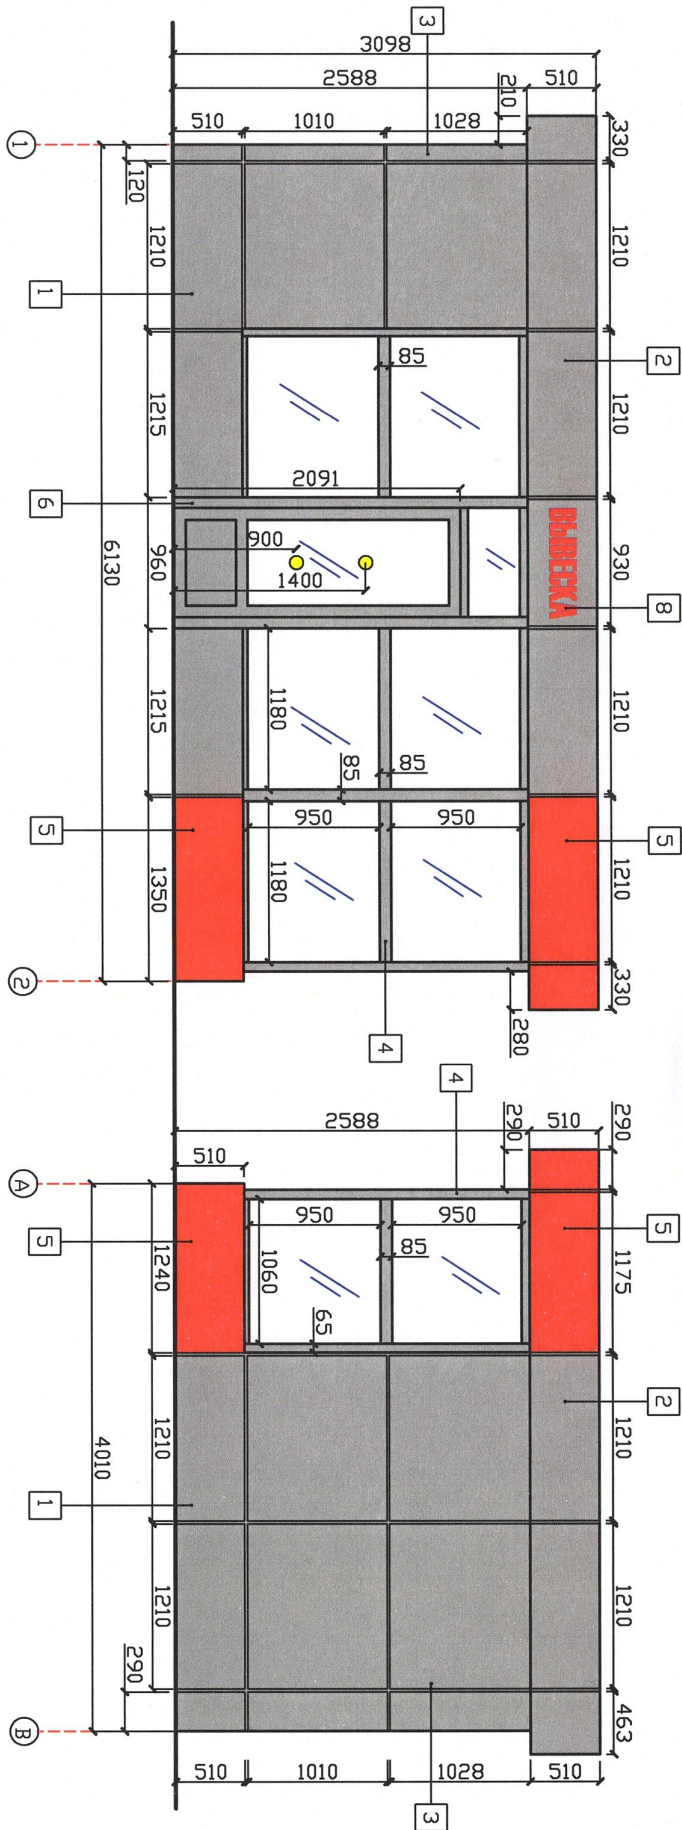

- Примечание:
1. Объем используемого материала отделки фасадов рассчитывается изготовителем.
 2. Максимальная толщина шва между панелями 15мм
 3. Скрытый монтаж рольставни в нишу фриз


Изм.	Кол.уч.	Лист	Док.	Подп.	Дата
Разработал	Романова Е.О.				21.01.21
Утв.					
Тип 2					
Цветаое решение фасада 1-2 / А-В, М1:50					
Правильный по продаже печатной продукции					
Тип 2					
Архитектор Романова Е.О.					
Стандарт 3П					
Лист 8					
Листов 22					

Копировать

Формат А4



Копирован

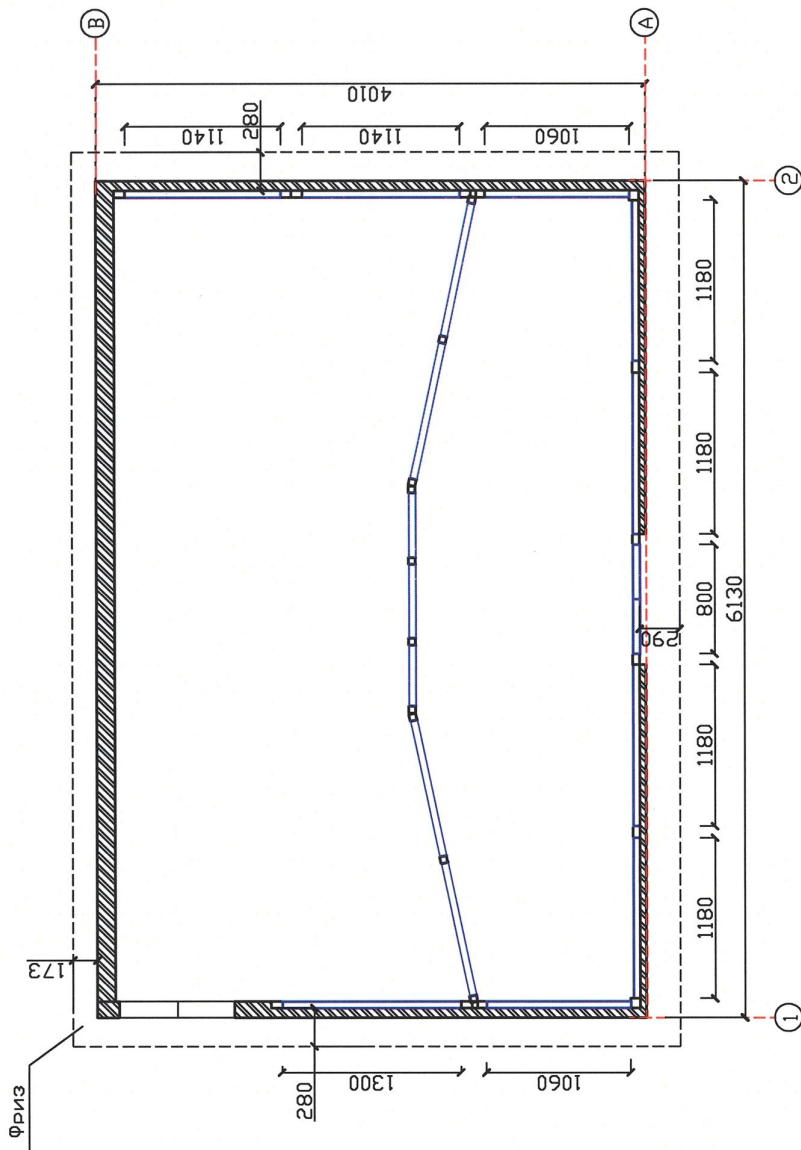

Предельная площадь - 29 кв.м
Общая площадь - 22 кв.м

Типовой эскизный проект Нестационарный торговый объект Павильоны по продаже печатной продукции									
				Стация		Лист		Листов	
				Тип 3		ЭП		11 22	
				План, М 1:50		Архитектор Романова Е.О.			
Изм.		Колыч	Лист	Док.	Подп.	Дата			
						21.01.21			
Разработал		Романова Е.О.							
Утв.									


Копировал

Формат А4

Согласовано

Инв. № подл. Подп. и дата Взамен инв. №

- Примечание:
1. Объем используемого материала отделки фасадов рассчитывается изготовителем.
 2. Максимальная толщина шва между панелями 15мм
 3. Скрытый монтаж ролевых ступеней в нишу

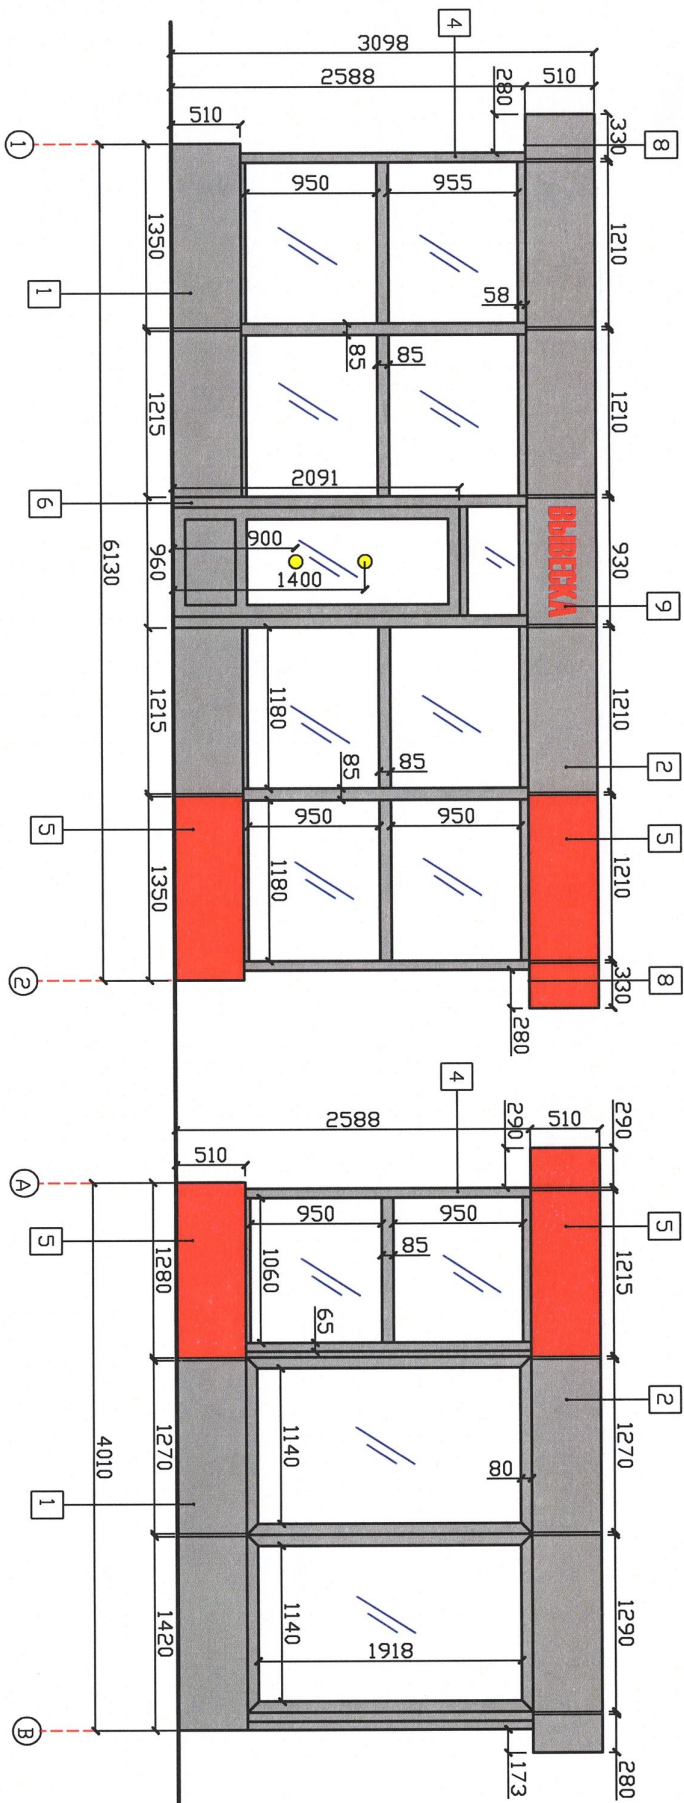


Типовой эскизный проект			
Нестационарный торговый объект			
Павильоны по продольной продвинутой			
Тип 3			
Цветовое решение			
Фасад 1-2 / А-В, М1:50			
Архитектор			
Романова Е.О.			
УТВ.			
Изм. Кол.ч/лист Док. Подп. Дата			
Разработал Романова Е.О. 21.01.21			
Этап Лист Листов			
ЭП 12 22			

КОПИРОВАЛ

Формат А4

Согласовано

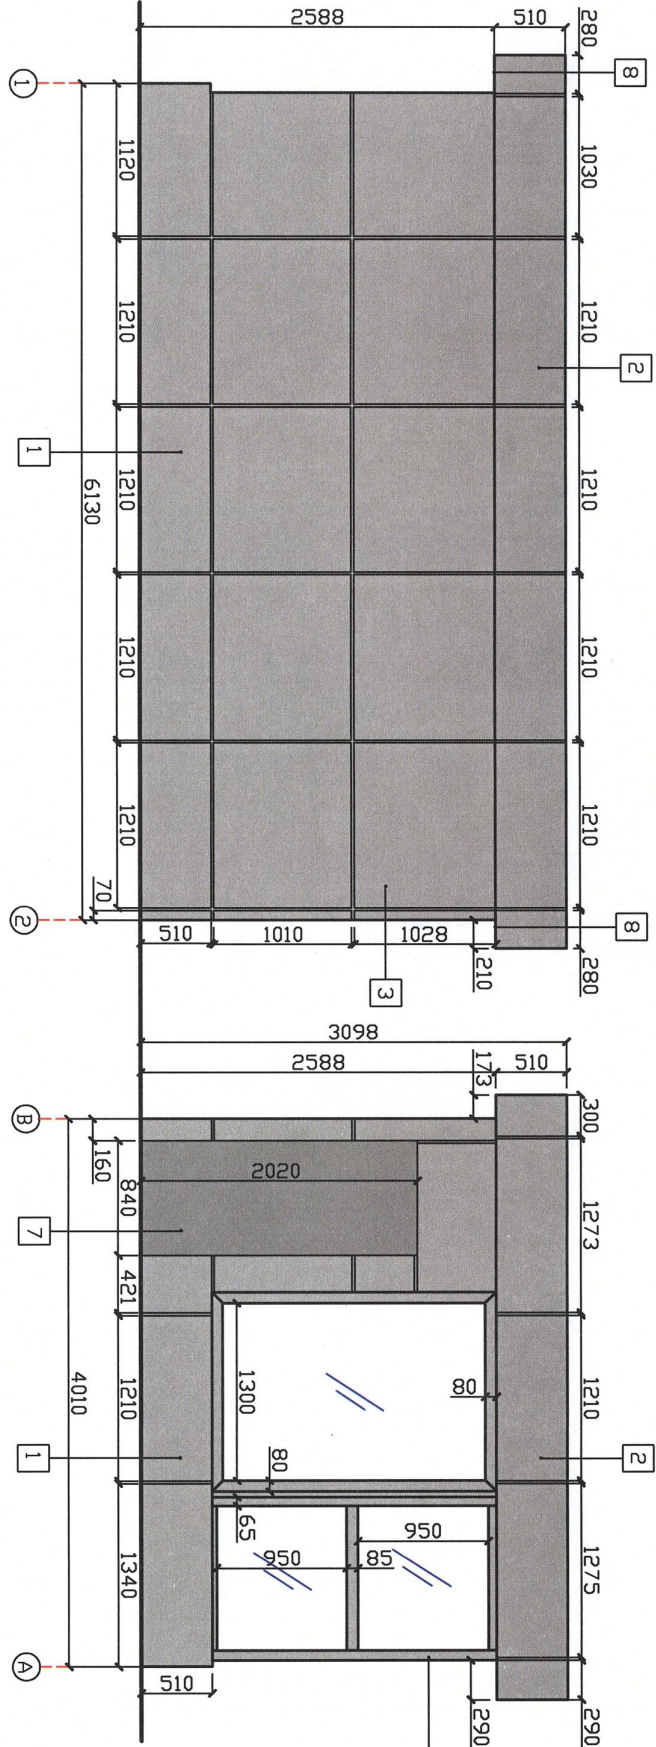

Ведомость наружной отделки

№	Наименование элемента	Материал	Цвет, RAL	№	Наименование элемента	Материал	Цвет, RAL
1	Цоколь	Металлокарбосета (t=1,2мм) или композитная алюминиевая панель (t=2,5-3мм)	7011	6	Входная дверь	Алюминиевые профили	7011
2	Фриз/подшива фриза	Металлокарбосета (t=1,2мм) или композитная алюминиевая панель (t=2,5-3мм)	7011	7	Техническая дверь	Стальной, глухая	7011
3	Стена глухая	Металлокарбосета (t=1,2мм) или композитная алюминиевая панель (t=2,5-3мм)	7011	8	Рольставни		7011
4	Остекление	Алюминиевые профили	7011	9	Вывеска	Объемные световые буквы, акрил	3000

- Примечание:
1. Взем используемого материала отделки фасадов рассчитывается изготовителем.
 2. Максимальная толщина шва между панелями 15мм
 3. Скрытый монтаж рольставни в нишу фриза

Изм.	Кол.	Лист	Док.	Подп.	Дата
Разработал	Романов Е.О.	21.01.21			
Утв.					
Типовой эскизный проект					
Нестационарный торговый объект					
Повилыны по продольной продукции					
Тип 3					
Цветовое решение					
Фасада 2-1 / В-А, М:50					
Ведомость наружной отделки					
Архитектор					
Романов Е.О.					
Стр.	Лист	Листов			
37	13	22			

Инв. № подл. Подп. и дата Взамен инв. №

Копировал

Формат А4

						Типовой эскизный проект Нестационарных торговых объектов Павильоны по продаже печуточной продукции			
Изм.	Кол.уч.	Лист	Док.	Подп.	Дата				
Разработчик		Романова Е.О.			21.01.21	Тип 4			
УТВ.						Визуализация	Архитектор Романова Е.О.		
							Страница	Лист	Листов
							ЭП	14	22



ФОРМАТ А4

Согласовано

Инв. № подл.


Подп. и дата

Взамен инв. №

Копировал

Изм.	Кол.уч.	Лист	Док.	Подп.	Дата	Тип 4 Нестационарный торговый объект Павильоны по продаже печатной продукции	Стадия	Лист	Листов
Разработал	Романова Е.О.				21.01.21				
Утв.									
План, М 1:50						Архитектор Романова Е.О.			

Предельная площадь – 42 кв.м
Общая площадь – 32 кв.м

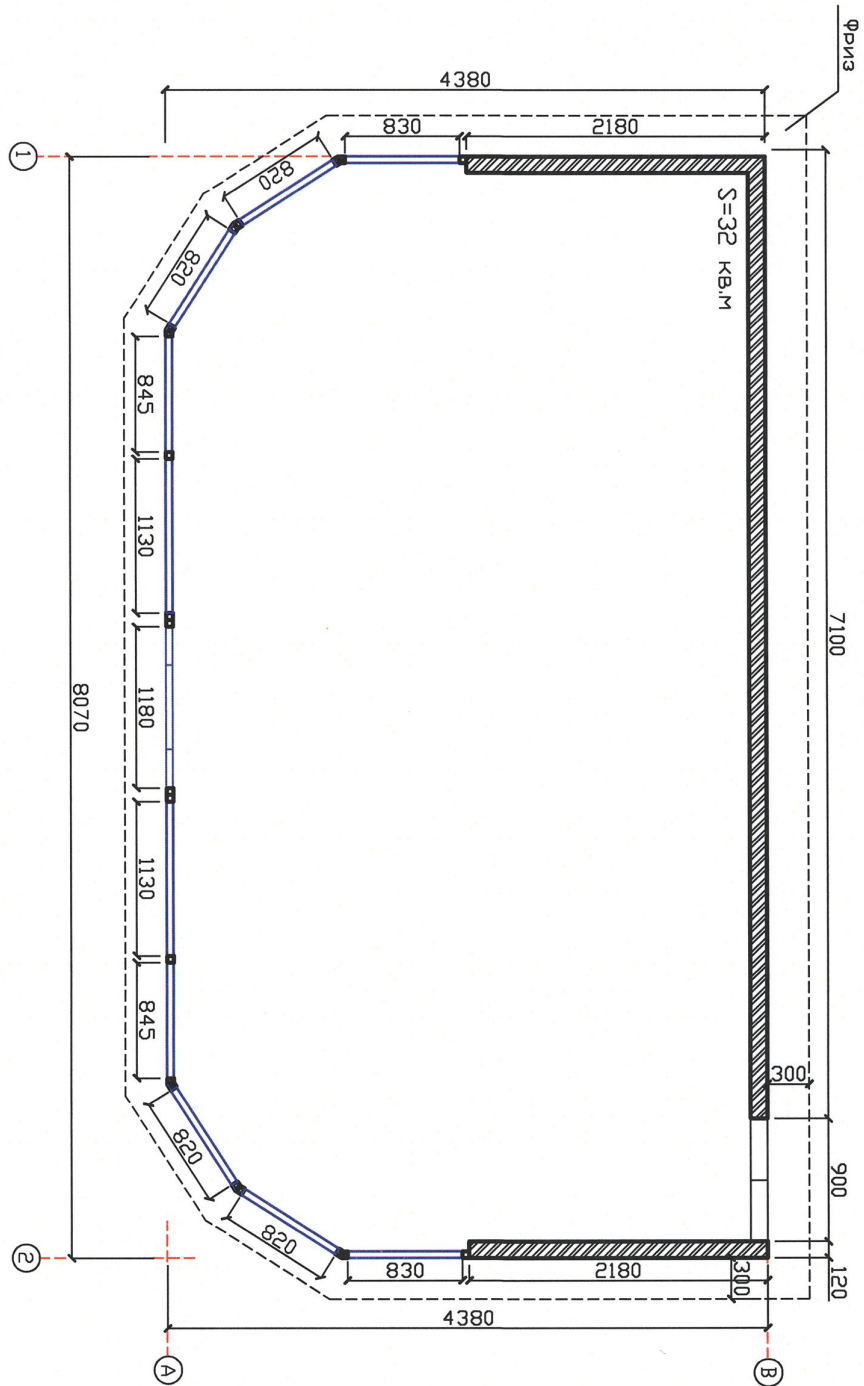


Формат А4

Согласовано

Инв. № подл. Подп. и дата Взамен инв. №

- Примечание:
1. Объем используемого материала отделки фасадов рассчитывается изготовителем.
 2. Максимальная толщина шва между панелями 15мм
 3. Скрытый монтаж рольставни в нишу

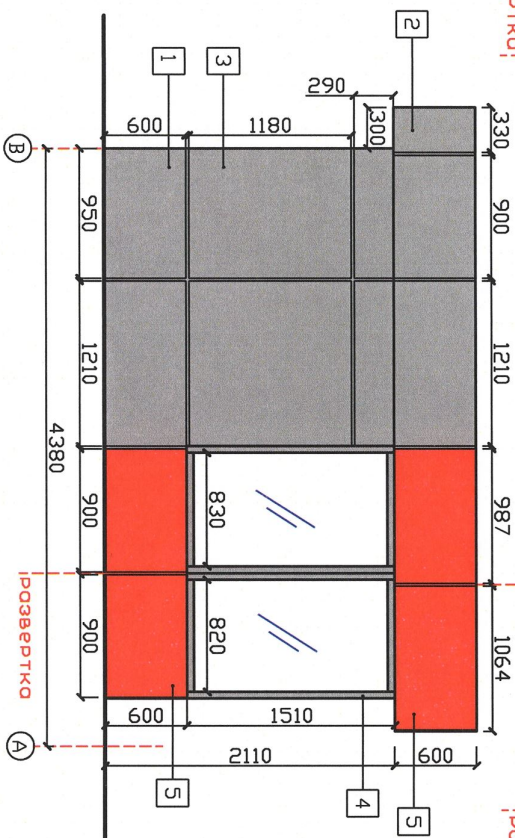

						Типовой эскизный проект Нестационарный торговый объект Павильоны по продаже печатной продукции
Изм.	Кол.уч.	Лист	Док.	Подп.	Дата	
Разработал	Романова Е.О.				21.01.21	
Утв.						
Тип 4						Цветовое решение фасада 1-2 / В-А, М1:50
Стация		Лист	Листов			
ЭП		16	22			
Архитектор Романова Е.О.						


Копировал

Формат А4

Согласовано

Инв. № подл. Подп. и дата Взамен инв. №

- Примечание:
1. Объем используемого материала отделки фасадов рассчитывается изготовителем.
 2. Максимальная толщина шва между панелями 15мм
 3. Скрытый монтаж ролевых в нишу фриз

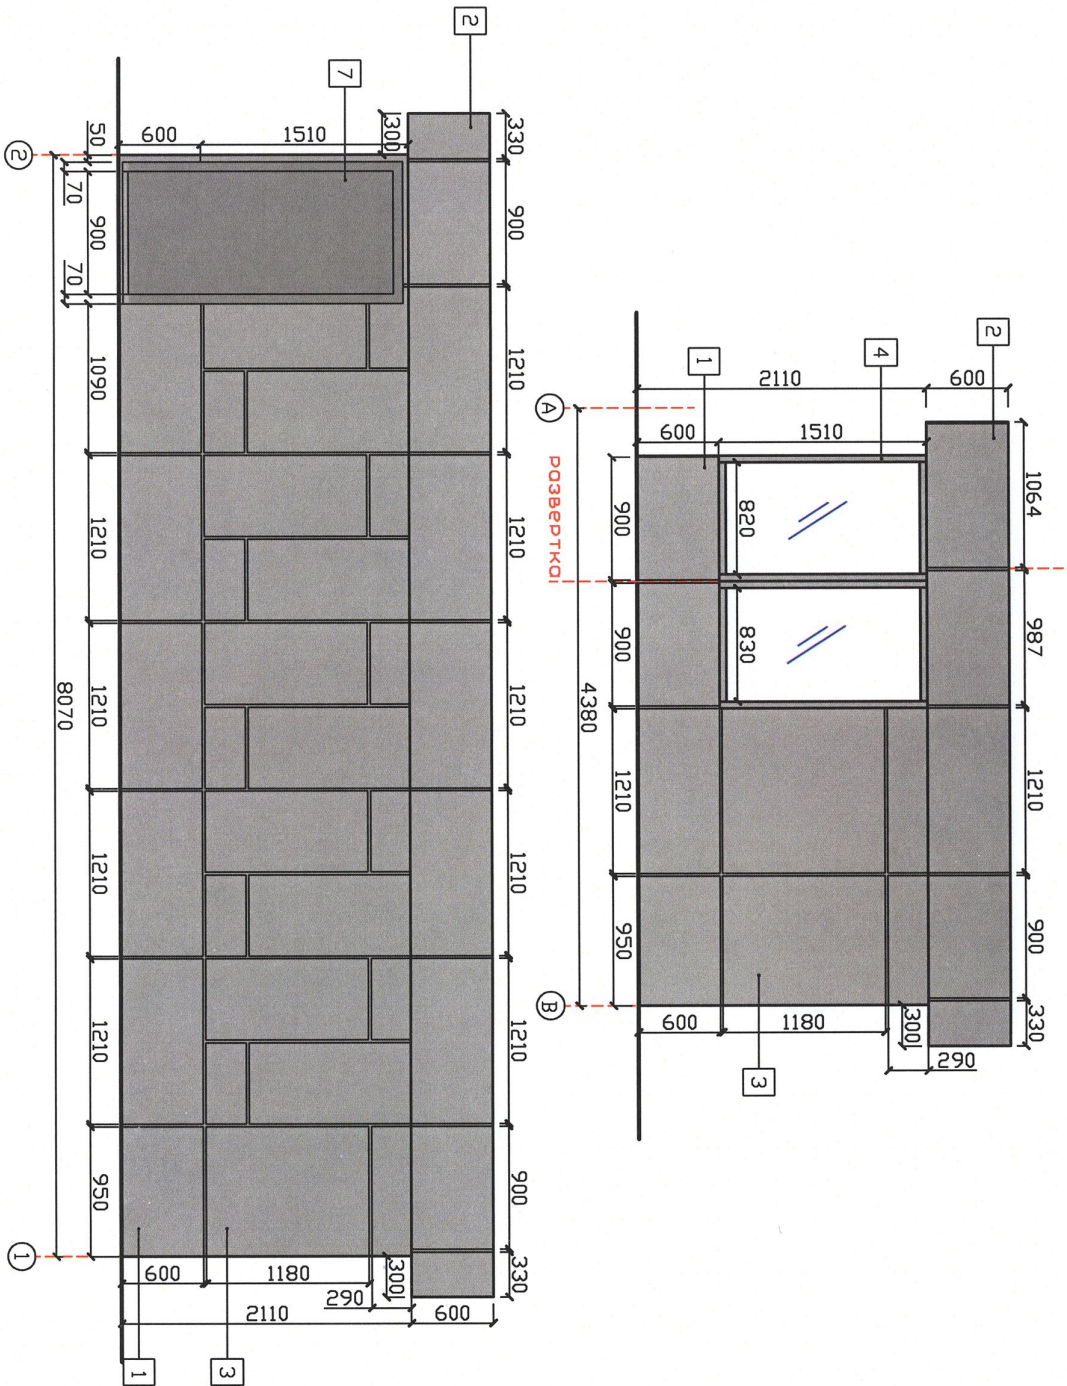

						Типовой эскизный проект Нестандартный торговый объект Павильоны по продаже печатной продукции
Изм.	Кол.уч.	Лист	Док.	Подп.	Дата	
Разработал	Романова Е.О.				21.01.21	Тип 4
Утв.						Цветовое решение фасада 2-1 / А-В, М1:50
						Архитектор Романова Е.О.
		Стация	Лист	Листов		
		ЭП	17	22		

Копировать

Формат А4

Согласовано

Инв. № подл.	Подп. и дата	Взамен инв. №

- Примечание:
1. Объем используемого материала отделки фасадов рассчитывается изготовителем.
 2. Максимальная толщина шва между панелями 15мм
 3. Скрытый монтаж рольставни в нишу фриз

Ведомость наружной отделки			
№ элемента	Наименование	Материал	Цвет, RAL
1	Цоколь	Металлокассета (t=1,2мм) или композитная алюминиевая панель (t=2,5-3мм)	7011
2	Фриз/подшива фриза	Металлокассета (t=1,2мм) или композитная алюминиевая панель (t=2,5-3мм)	7011
3	Стена глухая	Металлокассета (t=1,2мм) или композитная алюминиевая панель (t=2,5-3мм)	7011
4	Остекление	Алюминиевые профили	7011
5	Декор	Металлокассета (t=1,2мм) или композитная алюминиевая панель (t=2,5-3мм)	3000
6	Входная дверь	Алюминиевые профили	7011
7	Техническая дверь	Стальная, глухая	7011
8	Рольставни		7011
9	Вывеска	Объемные световые буквы, акрил	3000

						Типовой эскизный проект Нестационарный торговый объект Павильоны по продаже печатной продукции
Изм.	Кол.уч.	Лист	Док.	Подп.	Дата	
Разработал		Романова Е.О.			21.01.21	
						Тип 4
Утв.						Ведомость наружной отделки
						Архитектор Романова Е.О.
			Стация	Лист	Листов	
			ЭП	18	22	


Копировал

Формат А4

Согласовано

Ив. № подл. Подп. и дата Взамен инв. №

- Примечание:
1. Объем используемого материала отделки фасадов рассчитывается изготовителем.
 2. Максимальная толщина шва между панелями 15мм
 3. Скрытый монтаж рольставни в низу

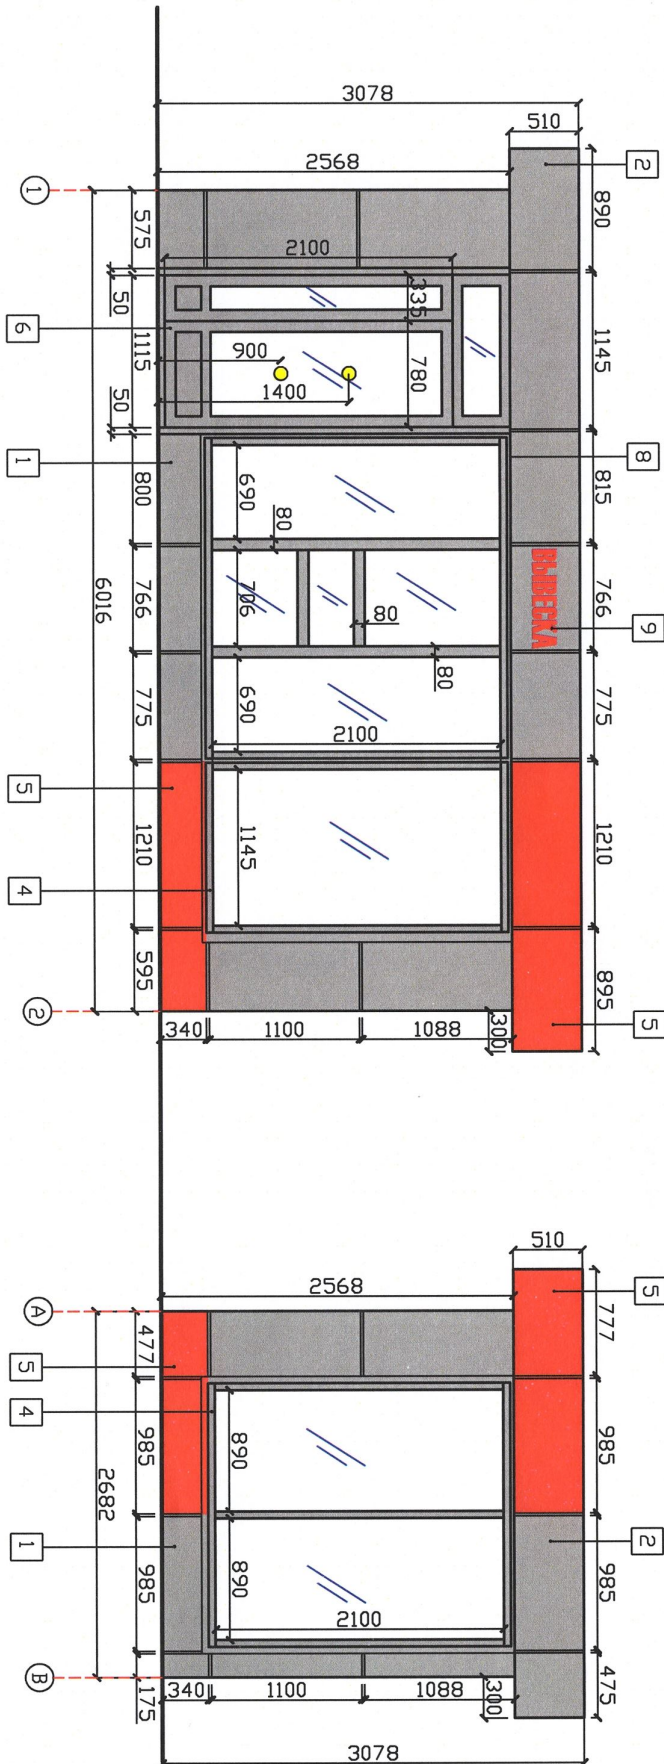


Типовой эскизный проект				Нестационарный торговый объект			
Павильоны по продолжению печатной продукции							
Тип 5							
Цветовое решение				Архитектор			
Фасада 1-2 / А-В, М1:50				Романова Е.О.			
Разработчик				Стодия			
Романова Е.О.				Лист			
21.01.21				Листов			
Утв.				3П			
				21			
				22			

КОПИРОВАЛ

ФОРМАТ А4

Согласовано

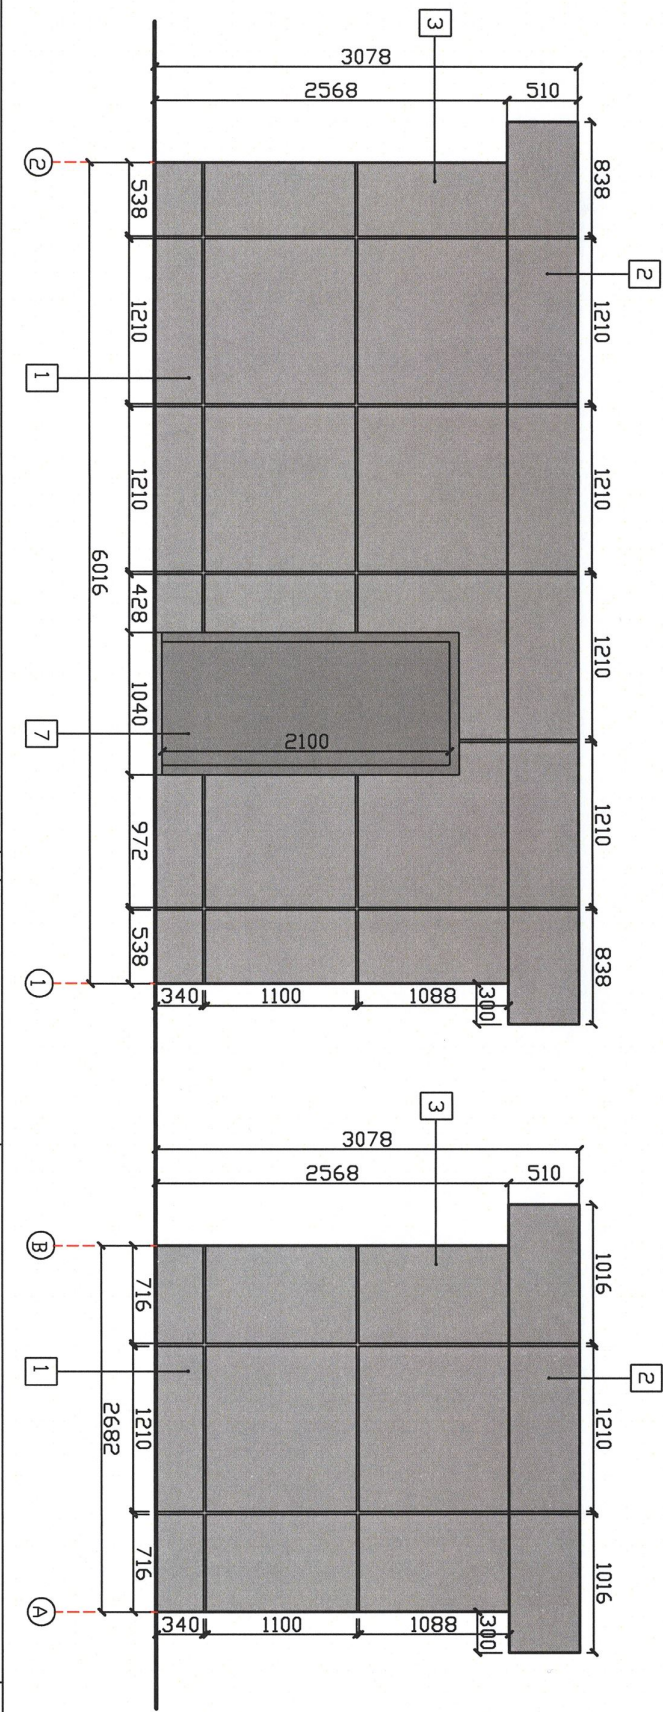

Ведомость наружной отделки				Ведомость наружной отделки			
№	Наименование элемента	Материал	Цвет, RAL	№	Наименование элемента	Материал	Цвет, RAL
1	Цоколь	Металлокассета (t=1,2мм) или композитная алюминиевая панель (t=2,5-3мм)	7011	6	Входная дверь	Алюминиевые профили	7011
2	Фриз/подшива фриза	Металлокассета (t=1,2мм) или композитная алюминиевая панель (t=2,5-3мм)	7011	7	Техническая дверь	Столбы, глзхоя	7011
3	Стено глзхоя	Металлокассета (t=1,2мм) или композитная алюминиевая панель (t=2,5-3мм)	7011	8	Рольставни	Объемные световые буквы, акрил	7011
4	Остекление	Алюминиевые профили	7011	9	Вывеска		3000
Примечание: 1. Объем используемого материала отделки фасадов рассчитывается изготовителем. 2. Максимальная толщина шва между панелями 15мм 3. Скрытый монтаж рольставни в нишу фриза				Типовой эскизный проект Нестандартный торговый объект Павильоны по продаже печатной продукции			
Изм. Кол.уч. Лист Док. Подп. Дата				Тип 5			
Разработал Романово Е.О.				21.01.21			
Утв.				Цветовое решение фасада 2-1 / В-А, М1:50			
Ведомость наружной отделки				Архитектор Романово Е.О.			

Копировать

Формат А4