


План красных линий (основной чертеж)
Чертеж границ зон планируемого размещения линейных объектов

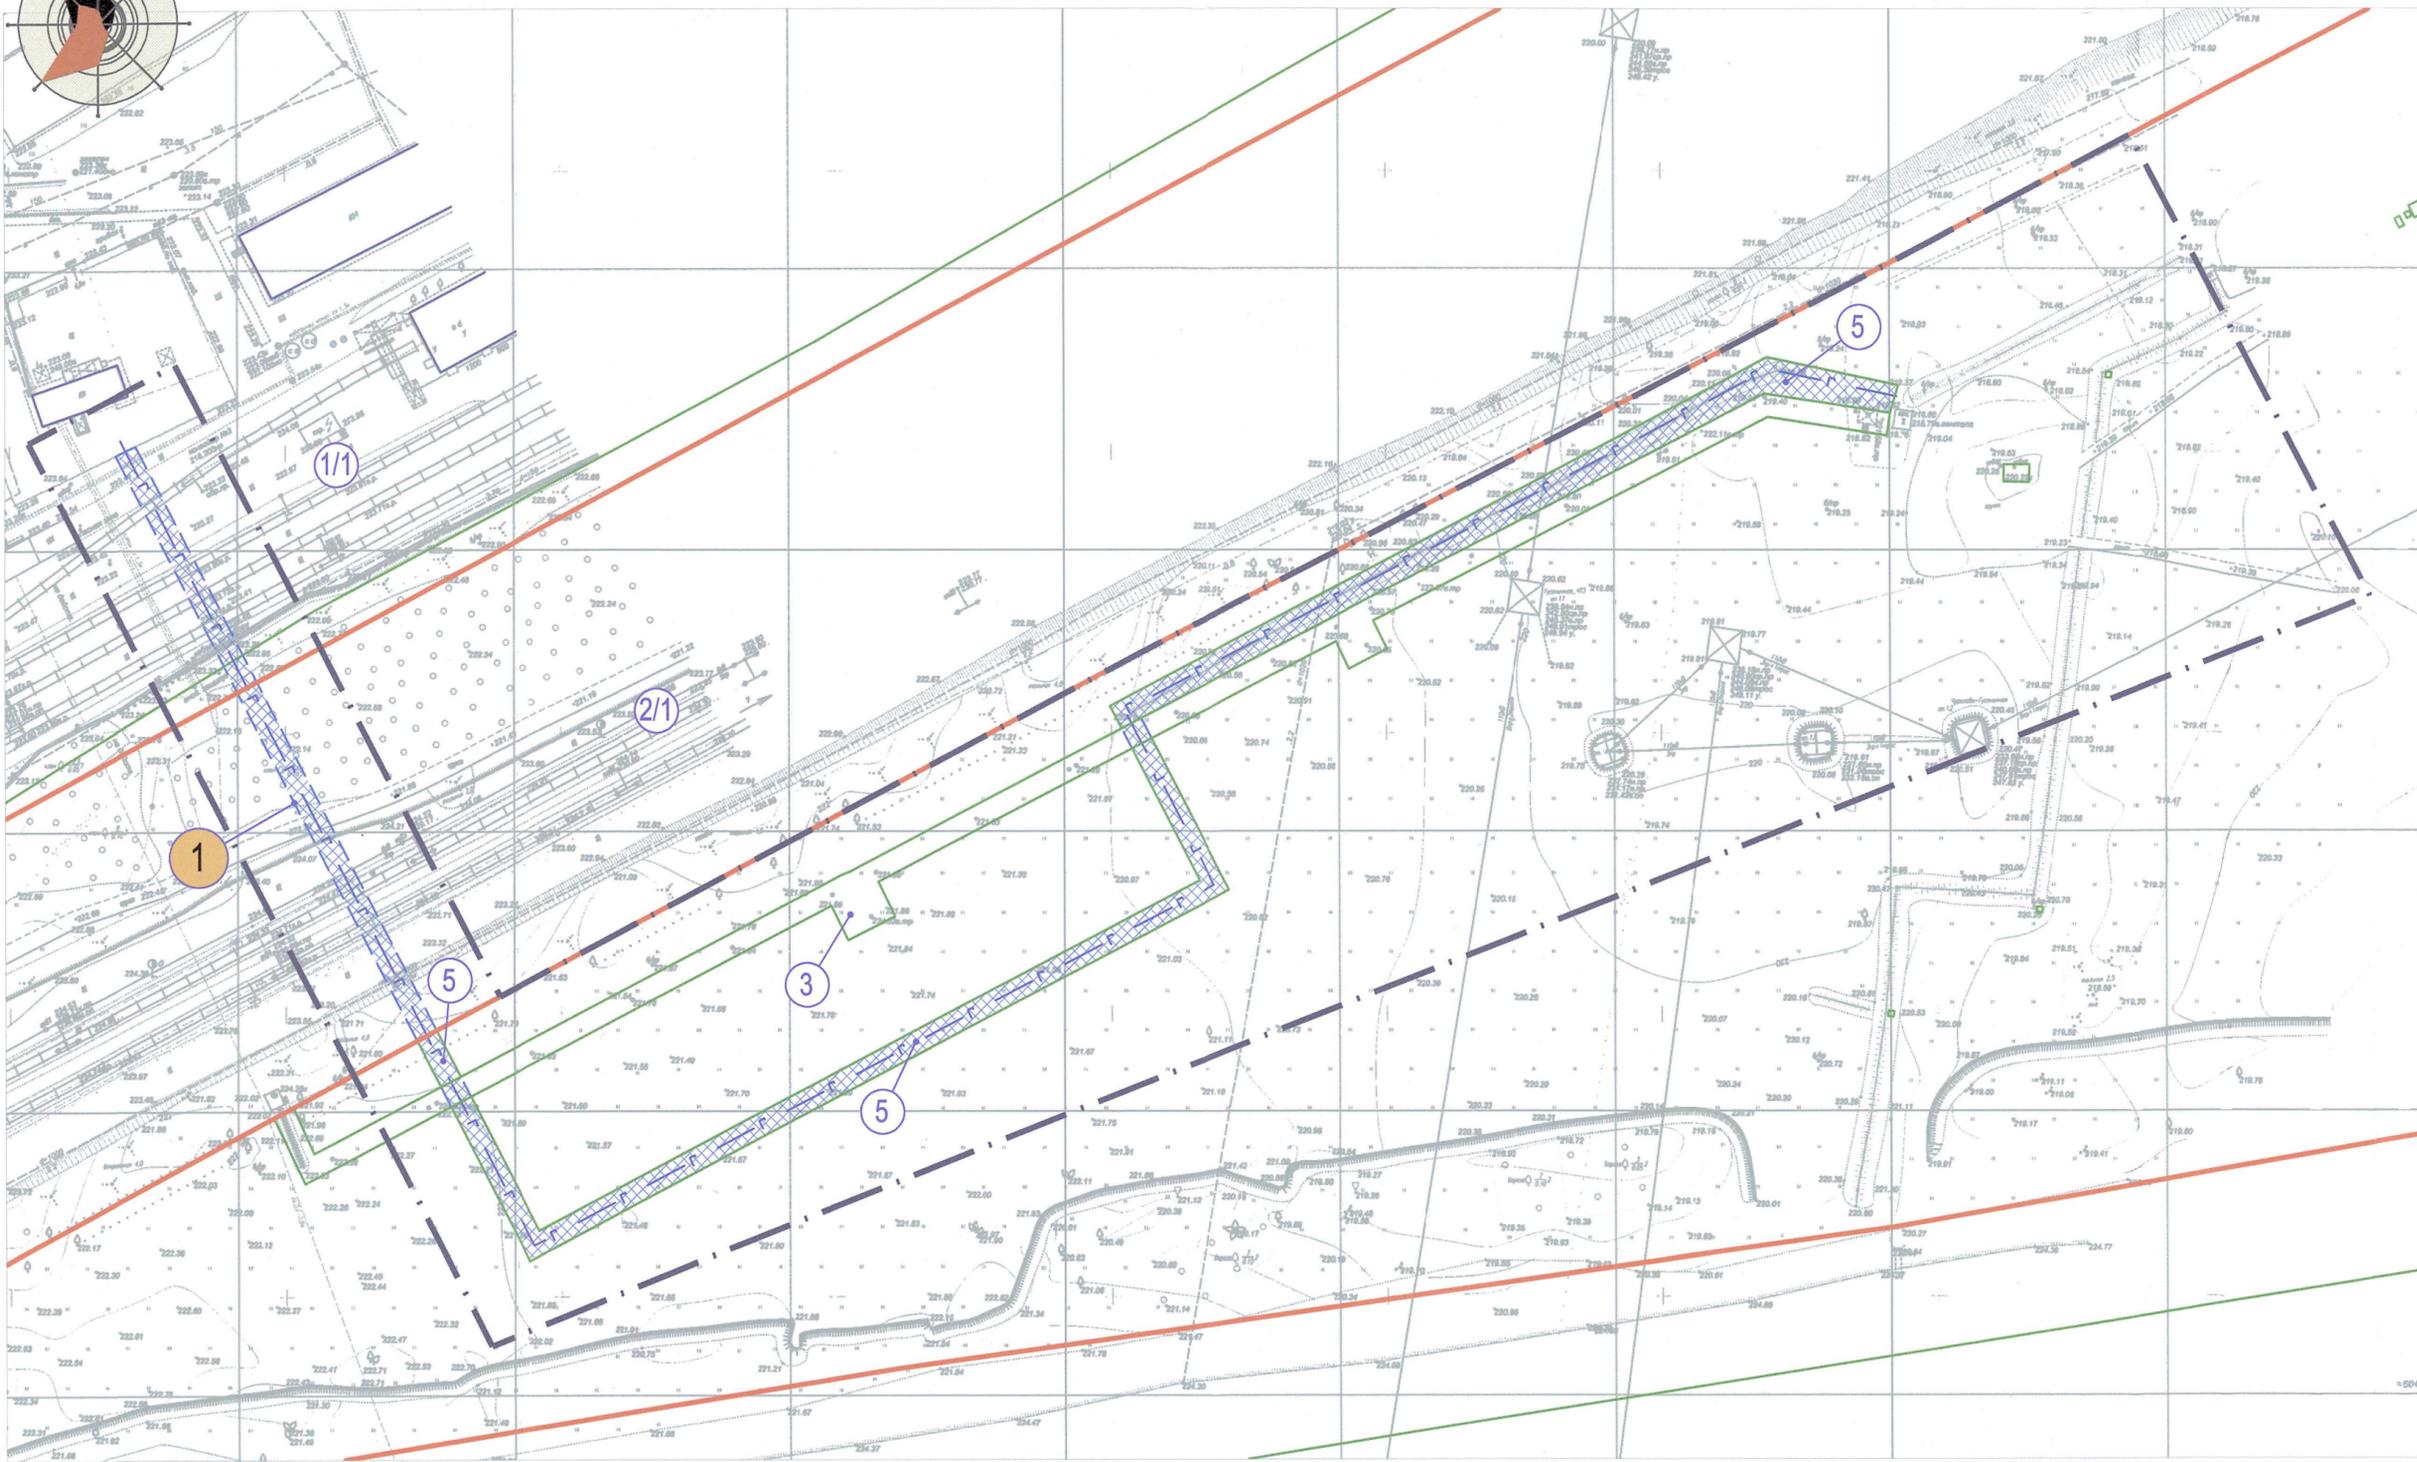


ЗОНА ПЛАНИРУЕМОГО РАЗМЕЩЕНИЯ ЛИНЕЙНОГО ОБЪЕКТА

№ зоны на плане	№ объекта на плане	Наименование объекта капитального строительства	Площадь проектная, га
1	-	Линейный объект «Газопровод d=530 мм рабочим давлением 1,2 МПа»	0.2111

УСЛОВНЫЕ ОБОЗНАЧЕНИЯ

-  действующие красные линии
-  граница территории, в отношении которой осуществляется подготовка документации по планировке территории
-  земельные участки, сведения о которых имеются в ЕГРН,
-  существующие здания и сооружения
-  проектируемый линейный объект: «Газопровод d=530 мм рабочим давлением 1,2 МПа»
-  зона планируемого размещения линейного объекта

"Проект выполнен в соответствии с требованиями градостроительного законодательства РФ, правилами землепользования и застройки, документами технического регулирования в части нормативов градостроительного проектирования."

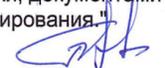Главный архитектор проекта  Бабин В.В. / 03/ / 2021 г.

1. Каталог координат зоны планируемого размещения линейного объекта см. лист 4.
2. Информация о земельных участках, сведения о которых имеются в ЕГРН, указана на листе 1.2.

1200/20/3008617

г. Челябинск, Тракторозаводский район

Изм.	Кол.уч.	Лист	N док.	Подпись	Дата	Стадия	Лист	Листов
						ПП	2	
ГАП	Бабин		039			План красных линий (основной чертеж) Чертеж границ зон планируемого размещения линейных объектов. М 1:1000		
Разработал	Бабин		039			ООО "ЧИГПТ"		

ВХ № 2387 от 10.03.21

СОГЛАСОВАНО:

Взаим.инв.№

Подпись и дата

Инв.№подл.