





План межевания территории

ЧАСТЬ 1

ЧАСТЬ 2

Линия совмещения с Частью 1

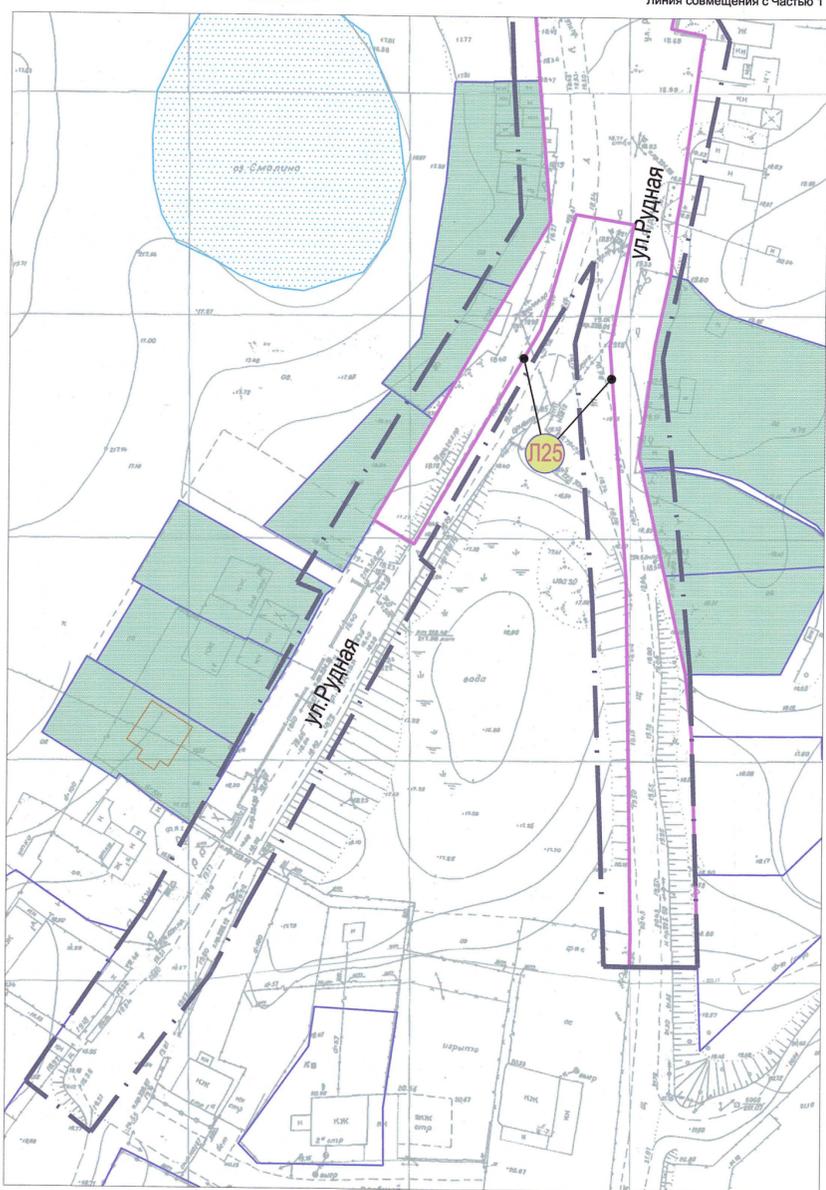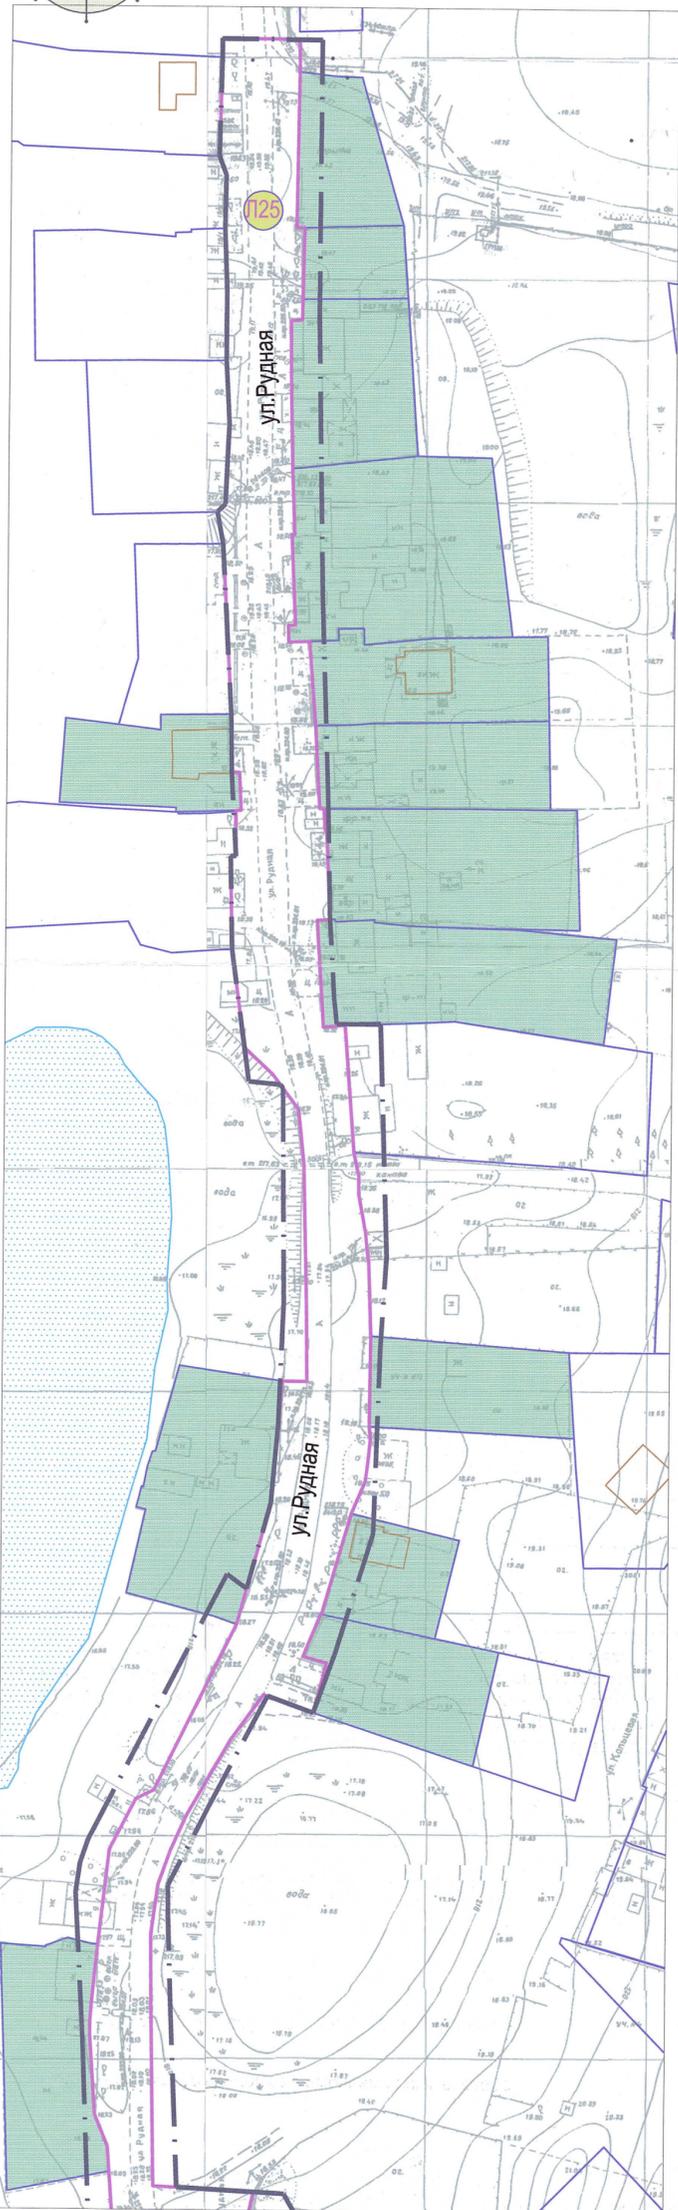

ВЕДОМОСТЬ ОБРАЗУЕМЫХ ЗЕМЕЛЬНЫХ УЧАСТКОВ

Условный номер исходного зу	Площадь исх. зу, кв. м	Условный номер образуемого зу на Плане межевания	Проектная площадь зу, кв. м	Наименование объекта	Вид разрешенного использования земельных участков *	Возможные способы образования земельных участков (ЗУ)
-	-	Л25	12 182	Линейные объекты инженерной инфраструктуры (в т.ч. газопровод низкого давления)	Трубопроводный транспорт (7.5)	Образование из земель, находящихся в государственной или муниципальной собственности

* В связи с тем, что согласно части 4 статьи 36 Градостроительного кодекса Российской Федерации действие градостроительного регламента не распространяется на земельные участки, предназначенные для размещения линейных объектов и (или) занятые линейными объектами, вид разрешенного использования указан в соответствии с Классификатором видов разрешенного использования земельных участков, утвержденным приказом Росреестра от 10.11.2020 № П/0412.

УСЛОВНЫЕ ОБОЗНАЧЕНИЯ

- граница территории, в отношении которой осуществляется подготовка проекта планировки с проектом межевания
- озеро Смолино
- земельные участки, учтенные в Едином государственном реестре недвижимости
- существующие здания и сооружения по сведениям ЕГРН
- образуемые/изменяемые земельные участки, условный номер

Линия совмещения с Частью 2

ВЕДОМОСТЬ КООРДИНАТ ОБРАЗУЕМЫХ ЗУ

№ поворот. точки	Координаты, м		№ поворот. точки	Координаты, м	
	X	Y		X	Y
1	595558.59	2328625.13	66	594973.95	2328628.49
2	595562.66	2328625.13	67	594973.42	2328628.47
3	595562.66	2328642.68	68	594949.86	2328633.73
4	595555.47	2328642.73	69	594927.84	2328638.62
5	595520.32	2328642.27	70	594913.80	2328640.09
6	595520.38	2328644.08	71	594882.82	2328641.16
7	595504.23	2328643.79	72	594861.84	2328641.89
8	595499.58	2328643.71	73	594861.74	2328626.38
9	595499.36	2328641.22	74	594869.01	2328626.50
10	595487.56	2328641.30	75	594870.62	2328626.49
11	595466.16	2328641.74	76	594891.72	2328626.08
12	595451.41	2328642.36	77	594948.86	2328624.99
13	595451.40	2328641.72	78	595001.22	2328620.99
14	595431.00	2328642.64	79	595028.74	2328626.16
15	595430.96	2328641.04	80	595030.90	2328613.12
16	595427.30	2328641.18	81	595004.81	2328605.27
17	595427.45	2328645.90	82	594956.59	2328576.90
18	595408.51	2328647.39	83	594961.81	2328567.75
19	595389.84	2328648.45	84	594984.48	2328581.05
20	595389.84	2328649.45	85	594993.70	2328586.45
21	595385.21	2328649.68	86	595014.49	2328598.64
22	595384.42	2328650.09	87	595029.33	2328607.35
23	595370.12	2328650.73	88	595041.55	2328606.30
24	595364.92	2328650.97	89	595045.20	2328605.98
25	595364.73	2328648.07	90	595054.84	2328605.18
26	595347.05	2328649.21	91	595060.92	2328604.63
27	595340.36	2328649.65	92	595083.31	2328602.99
28	595340.88	2328654.55	93	595088.90	2328602.55
29	595340.88	2328654.56	94	595095.88	2328599.61
30	595312.36	2328656.74	95	595113.27	2328598.39
31	595307.04	2328657.88	96	595116.57	2328598.37
32	595303.04	2328657.90	97	595121.28	2328598.74
33	595294.54	2328659.49	98	595133.86	2328600.03
34	595290.93	2328659.86	99	595155.20	2328602.50
35	595287.96	2328660.30	100	595166.53	2328608.47
36	595271.11	2328660.94	101	595168.46	2328612.53
37	595250.74	2328660.72	102	595205.89	2328630.97
38	595247.83	2328661.00	103	595233.19	2328638.49
39	595242.30	2328660.44	104	595260.78	2328640.94
40	595238.34	2328659.86	105	595260.75	2328646.49
41	595231.18	2328656.80	106	595277.45	2328646.30
42	595208.34	2328650.21	107	595309.85	2328645.46
43	595208.34	2328650.21	108	595321.91	2328644.12
44	595208.37	2328650.06	109	595329.62	2328638.26
45	595198.80	2328646.10	110	595335.69	2328631.77
46	595197.42	2328651.44	111	595357.92	2328628.78
47	595186.09	2328648.51	112	595378.95	2328628.36
48	595190.11	2328637.25	113	595379.00	2328629.52
49	595179.93	2328629.84	114	595389.10	2328629.46
50	595162.91	2328619.96	115	595389.29	2328629.46
51	595155.15	2328616.39	116	595389.33	2328630.62
52	595147.36	2328613.60	117	595397.88	2328630.19
53	595136.13	2328612.05	118	595397.89	2328628.45
54	595117.47	2328612.26	119	595405.55	2328628.33
55	595080.18	2328612.96	120	595410.92	2328628.24
56	595078.99	2328635.72	121	595449.18	2328626.12
57	595072.58	2328634.38	122	595456.34	2328624.80
58	595071.17	2328641.95	123	595458.08	2328626.59
59	595067.23	2328641.21	124	595472.77	2328627.20
60	595033.97	2328636.77	125	595475.82	2328627.38
61	595030.03	2328636.03	126	595490.26	2328626.58
62	595017.34	2328634.64	127	595495.88	2328626.55
63	595001.46	2328631.21	128	595506.18	2328626.58
64	594988.14	2328629.37	129	595520.09	2328626.04
65	594976.64	2328627.67	130	595532.11	2328626.23
			131	595536.35	2328624.62

ВЕДОМОСТЬ КООРДИНАТ ГРАНИЦЫ ПРОЕКТИРОВАНИЯ

№ поворот. точки	Координаты, м	
	X	Y
1	595562.66	2328625.13
2	595562.66	2328642.68
3	595562.48	2328647.79
4	595500.71	2328647.60
5	595436.55	2328648.83
6	595392.92	2328650.32
7	595364.92	2328650.97
8	595346.90	2328652.02
9	595341.12	2328652.66
10	595341.19	2328662.61
11	595288.99	2328664.36
12	595268.06	2328663.10
13	595226.61	2328661.79
14	595199.05	2328653.20
15	595186.09	2328648.51
16	595189.79	2328638.12
17	595163.99	2328624.54
18	595147.19	2328615.88
19	595140.22	2328615.93
20	595118.31	2328616.68
21	595079.90	2328618.32
22	595078.99	2328635.72
23	595078.62	2328642.64
24	595070.09	2328647.68
25	594998.45	2328633.01
26	594913.80	2328640.09
27	594882.82	2328641.16
28	594861.84	2328641.89
29	594861.74	2328626.38
30	594861.87	2328620.57
31	594895.13	2328619.35
32	594943.35	2328617.44
33	595001.90	2328613.06
34	595015.88	2328616.76
35	595020.27	2328617.13
36	595004.86	2328607.66
37	594953.45	2328578.31
38	594950.68	2328581.52
39	594875.08	2328539.57
40	594858.88	2328531.31
41	594823.23	2328504.65
42	594834.49	2328489.83
43	594874.33	2328516.67
44	594911.73	2328537.34
45	594945.33	2328556.05
46	594947.49	2328550.45
47	594998.11	2328581.01
48	595030.32	2328600.72
49	595059.80	2328598.93
50	595111.99	2328596.79
51	595145.46	2328594.97
52	595152.04	2328595.92
53	595157.23	2328597.68
54	595217.23	2328628.77
55	595213.99	2328633.20
56	595233.19	2328638.49
57	595250.77	2328640.05
58	595278.28	2328641.11
59	595326.55	2328640.60
60	595327.35	2328639.99
61	595328.04	2328632.81
62	595335.69	2328631.77
63	595357.92	2328628.78
64	595378.95	2328628.36
65	595379.00	2328629.52
66	595397.89	2328628.45
67	595405.55	2328628.33
68	595410.92	2328628.24
69	595449.18	2328626.12
70	595456.34	2328624.80
71	595458.08	2328626.59
72	595472.77	2328627.20
73	595475.82	2328627.38
74	595490.26	2328626.58
75	595495.88	2328626.55
76	595506.18	2328626.58
77	595520.09	2328626.04
78	595532.11	2328626.23
79	595536.35	2328624.62
80	595558.59	2328625.13
1	595562.66	2328625.13

1. Все образуемые земельные участки подлежат отнесению к категории земель "земли населенных пунктов".
2. Система координат МСК - 74

1265-"З"/ 20					
г. Челябинск, Ленинский район					
Изм.	Колуч.	Лист	№ док.	Подпись	Дата
Документация по планировке территории (проект планировки территории с проектом межевания территории) для размещения линейного объекта «Газоснабжение жилых домов по ул. Рудная в пос. Сухомосово»				Стадия	Лист
ГАП				Бреусова	2
Разработал				Бреусова	
План межевания территории М 1:1000				ООО "ЧИГПТ"	

Лх. № 166 от 19.10.2021