





ЧЕРТЕЖ КРАСНЫХ ЛИНИЙ  
ЧЕРТЕЖ ГРАНИЦ ЗОН ПЛАНИРУЕМОГО РАЗМЕЩЕНИЯ ЛИНЕЙНЫХ ОБЪЕКТОВ

ЧАСТЬ 1

ЧАСТЬ 2

Линия совмещения с Частью 1

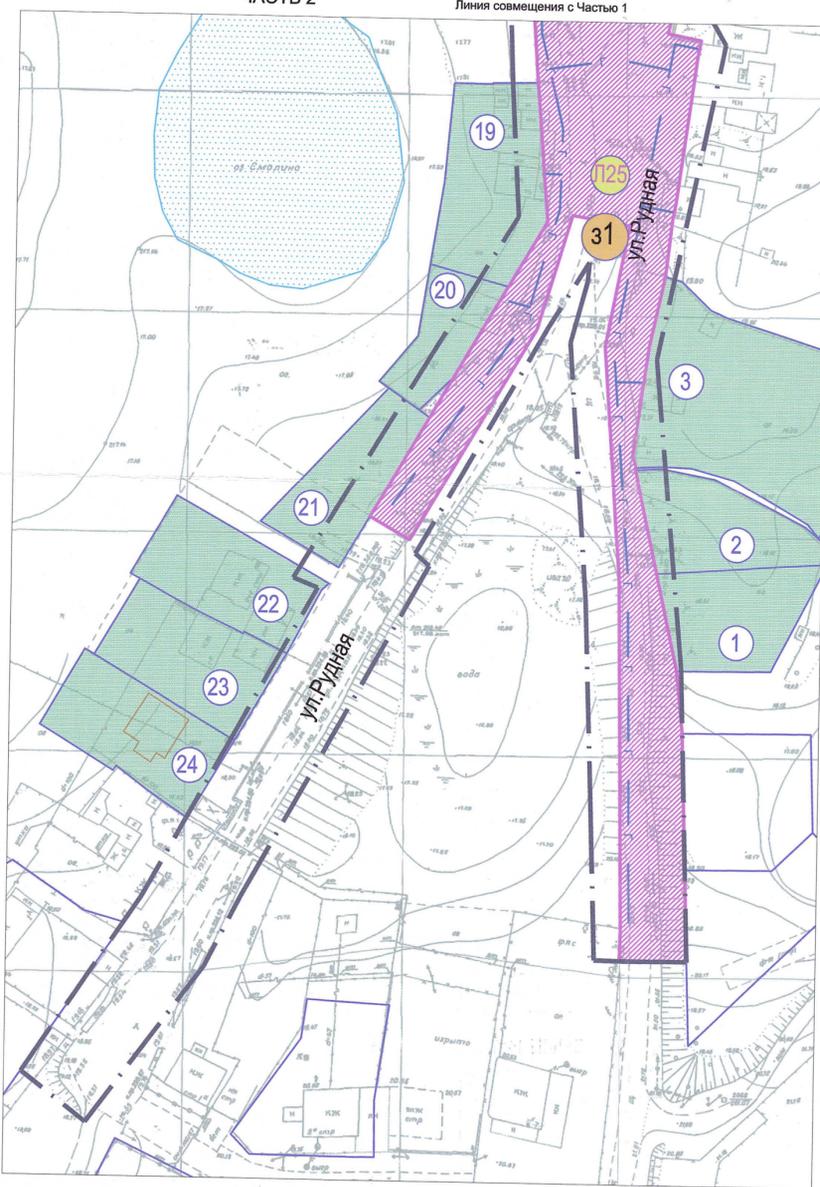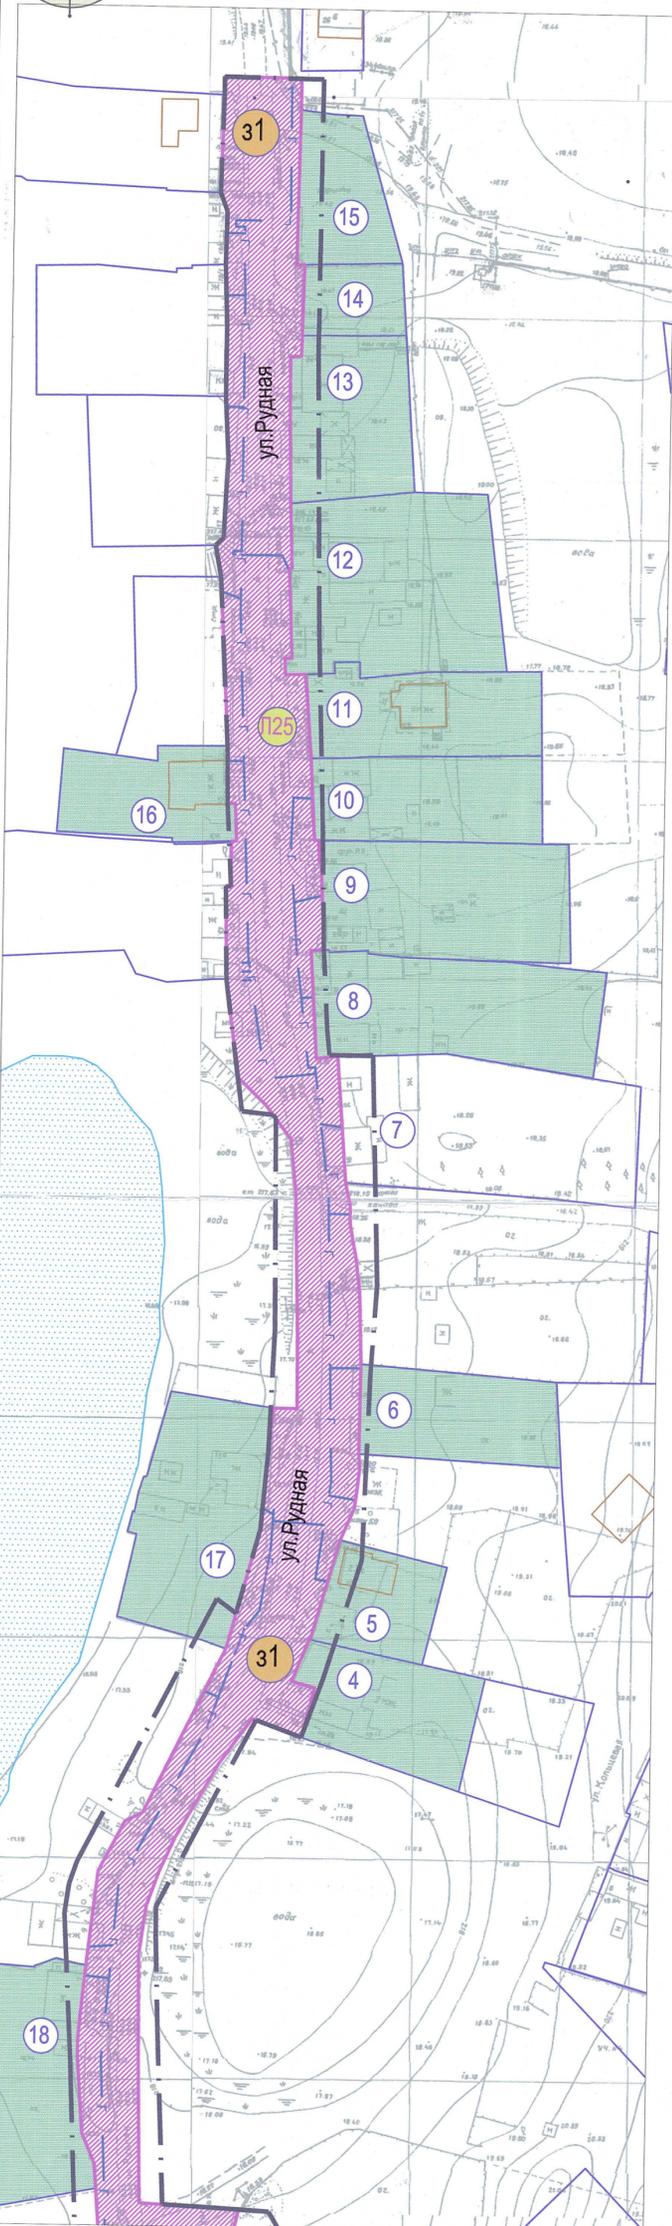

ПЕРЕЧЕНЬ ЗОН ПЛАНИРУЕМОГО РАЗМЕЩЕНИЯ ЛИНЕЙНЫХ ОБЪЕКТОВ

№ зоны	Объект капитального строительства		Площадь зоны проектная, кв.м
	Наименование		
31	Линейные объекты инженерной инфраструктуры ( в т.ч.газопровод низкого давления)		12 182

УСЛОВНЫЕ ОБОЗНАЧЕНИЯ

- граница территории, в отношении которой осуществляется подготовка проекта планировки с проектом межевания
- земельные участки, учтенные в Едином государственном реестре недвижимости
- существующие здания и сооружения по сведениям ЕГРН
- проектируемый линейный объект - газопровод низкого давления
- образуемые/изменяемые земельные участки, условный номер
- зона планируемого размещения линейного объекта, номер зоны
- озеро Смолино

Линия совмещения с Частью 2

ВЕДОМОСТЬ КООРДИНАТ ПРОЕКТИРУЕМЫХ ЗОН ПЛАНИРУЕМОГО РАЗМЕЩЕНИЯ ЛИНЕЙНОГО ОБЪЕКТА

№ поворот. точки	Координаты, м		№ поворот. точки	Координаты, м	
	X	Y		X	Y
1	595558.59	2328625.13	66	594973.95	2328628.49
2	595562.66	2328625.13	67	594973.42	2328628.47
3	595562.66	2328642.68	68	594949.86	2328633.73
4	595555.47	2328642.73	69	594927.84	2328638.62
5	595520.32	2328642.27	70	594913.80	2328640.09
6	595520.38	2328644.08	71	594882.82	2328641.16
7	595504.23	2328643.79	72	594861.84	2328641.89
8	595499.58	2328643.71	73	594861.74	2328626.38
9	595499.36	2328641.22	74	594869.01	2328626.50
10	595487.56	2328641.30	75	594870.62	2328626.49
11	595466.16	2328641.74	76	594891.72	2328626.08
12	595451.41	2328642.36	77	594948.86	2328624.99
13	595451.40	2328641.72	78	595001.22	2328620.99
14	595431.00	2328642.64	79	595028.74	2328626.16
15	595430.96	2328641.04	80	595030.90	2328613.12
16	595427.30	2328641.18	81	595004.81	2328605.27
17	595427.45	2328645.90	82	594956.59	2328576.90
18	595408.51	2328647.39	83	594961.81	2328567.75
19	595389.84	2328648.45	84	594984.84	2328581.05
20	595389.84	2328649.45	85	594993.70	2328586.45
21	595385.21	2328649.68	86	595014.49	2328598.64
22	595384.42	2328650.09	87	595029.33	2328607.35
23	595370.12	2328650.73	88	595041.55	2328606.30
24	595364.92	2328650.97	89	595045.20	2328605.98
25	595364.73	2328648.07	90	595054.84	2328605.18
26	595347.05	2328649.21	91	595060.92	2328604.63
27	595340.36	2328649.65	92	595083.31	2328602.99
28	595340.88	2328654.55	93	595088.90	2328602.55
29	595340.88	2328654.56	94	595095.88	2328599.61
30	595312.36	2328656.74	95	595113.27	2328598.39
31	595307.04	2328657.88	96	595116.57	2328598.37
32	595303.04	2328657.90	97	595121.28	2328598.74
33	595294.54	2328659.49	98	595133.86	2328600.03
34	595290.93	2328659.86	99	595155.20	2328602.50
35	595287.96	2328660.30	100	595166.53	2328608.47
36	595271.11	2328660.94	101	595168.46	2328612.53
37	595250.74	2328660.72	102	595205.89	2328630.97
38	595247.83	2328661.00	103	595233.19	2328638.49
39	595242.30	2328660.44	104	595260.78	2328640.94
40	595238.34	2328659.86	105	595260.75	2328646.49
41	595231.18	2328656.80	106	595277.45	2328646.30
42	595208.34	2328650.21	107	595309.85	2328645.46
43	595208.34	2328650.21	108	595321.91	2328644.12
44	595208.37	2328650.06	109	595329.62	2328638.26
45	595198.80	2328646.10	110	595335.69	2328631.77
46	595197.42	2328651.44	111	595357.92	2328628.78
47	595186.09	2328648.51	112	595378.95	2328628.36
48	595190.11	2328637.25	113	595379.00	2328629.52
49	595179.93	2328629.84	114	595389.10	2328629.46
50	595162.91	2328619.96	115	595389.29	2328629.46
51	595155.15	2328616.39	116	595389.33	2328630.62
52	595147.36	2328613.6	117	595397.88	2328630.19
53	595136.13	2328612.05	118	595397.89	2328628.45
54	595117.47	2328612.26	119	595405.55	2328628.33
55	595080.18	2328612.96	120	595410.92	2328628.24
56	595078.99	2328635.72	121	595449.18	2328626.12
57	595072.58	2328634.38	122	595456.34	2328624.80
58	595071.17	2328641.95	123	595458.08	2328626.59
59	595067.23	2328641.21	124	595472.77	2328627.20
60	595033.97	2328636.77	125	595475.82	2328627.38
61	595030.03	2328636.03	126	595490.26	2328626.58
62	595017.34	2328634.64	127	595495.88	2328626.55
63	595001.46	2328631.21	128	595506.18	2328626.58
64	594988.14	2328629.37	129	595520.09	2328626.04
65	594976.64	2328627.67	130	595532.11	2328626.23
			131	595536.35	2328624.62

Имя, Инициалы, Фамилия  
Подпись и дата  
Взаим. инв. №

"Проект выполнен в соответствии с требованиями градостроительного законодательства РФ, правилами землепользования и застройки, документами технического регулирования в части нормативов градостроительного проектирования."

Главный инженер проекта

*Бреусова Е.С.*

Бреусова Е.С. / / 2021 г.

1265-"З"/ 20			
г.Челябинск, Ленинский район			
Изм.	Коп.уч.	Лист № док.	Подпись Дата
ГИП	Бреусова		
Разработал	Бреусова		
Документация по планировке территории (проект планировки территории с проектом межевания территории) для размещения линейного объекта «Газоснабжение жилых домов по ул.Рудная в пос.Сухомесово»			Стадия Лист Листов
Чертеж границ зон планируемого размещения линейных объектов. М 1:1000			ПП 1
			ООО "ЧИГПТ"

81.1.166 от 14.01.21