




Линия совмещения с Частью 2

ЧАСТЬ 2

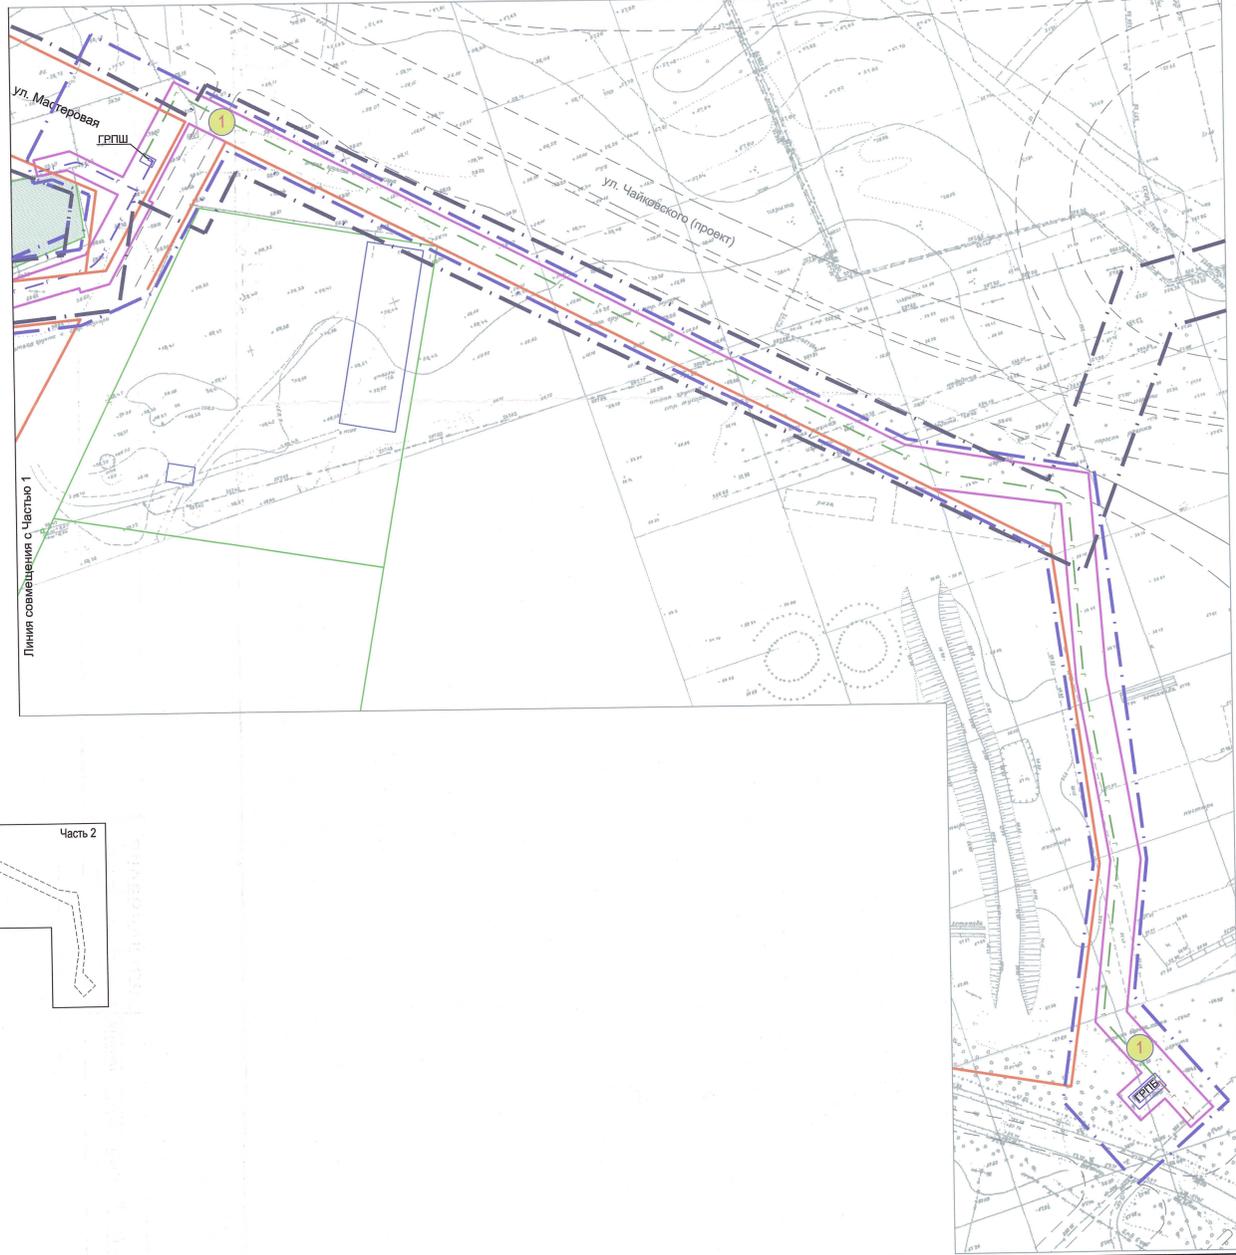

Линия совмещения с Частью 1

ВЕДОМОСТЬ ОБРАЗУЕМЫХ ЗЕМЕЛЬНЫХ УЧАСТКОВ (далее-ЗУ)

Условный номер исходного ЗУ	Площадь исх. ЗУ, кв.м	Условный номер образуемого ЗУ на Планах межевания	Проектная площадь ЗУ, кв.м	Наименование объекта	Вид разрешенного использования земельных участков *	Возможные способы образования земельных участков (ЗУ)
-	-	1	25 823	Линейные объекты инженерной инфраструктуры (газопровод высокого, среднего, низкого давления), ГРПБ, ГРПШ	Трубопроводный транспорт (7.5)	Образование из земель, находящихся в государственной или муниципальной собственности

\* В связи с тем, что согласно части 4 статьи 36 Градостроительного кодекса Российской Федерации действие градостроительного регламента не распространяется на земельные участки, предназначенные для размещения линейных объектов и (или) занятые линейными объектами, вид разрешенного использования указан в соответствии с Классификатором видов разрешенного использования земельных участков, утвержденным приказом Росреестра от 10.11.2020 № П/0412.


УСЛОВНЫЕ ОБОЗНАЧЕНИЯ

- действующие красные линии
- граница территории, в отношении которой осуществляется подготовка документации по планировке территории от 04.06.2019 г. № 6585
- принятая проектом
- границы земельных участков, сведения о которых имеются в ЕГРН
- 1 образуемые земельные участки
- существующие здания и сооружения
- проектируемый линейный объект:
  - газопровод высокого давления
  - газопровод среднего давления
  - газопровод низкого давления

План межевания территории



СХЕМА ВЗАИМНОГО РАСПОЛОЖЕНИЯ ЧАСТЕЙ ЧЕРТЕЖЕЙ

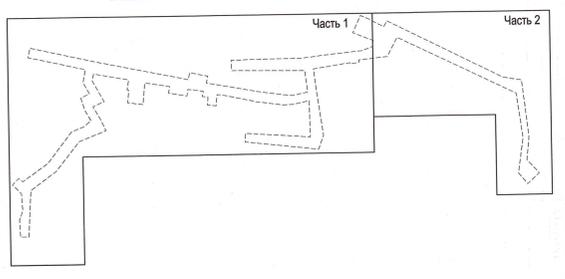

СОГЛАСОВАНО: \_\_\_\_\_

Имя, Фамилия, Подпись и дата	Взнос, руб. №
Имя, Фамилия, Подпись	

1. Все образуемые земельные участки подлежат отнесению к категории земель "земли населенных пунктов".
2. Каталог координат см. лист 4.

Изм.		Колуч.	Лист	№ док.	Подпись	Дата	1430-3* / 19		
г. Челябинск, Курчатовский район, поселок Керамзавод							Стадия	Лист	Листов
Документация по планировке территории (проект планировки территории с проектом межевания территории) для размещения линейного объекта и газопровода поселка Керамзавод							ПМ	3	
ГАП	Бабин					11.20	План межевания территории М 1:1000		
Разработал	Бабин					11.20	ООО "ЧИПТ"		

Ф. № 78906 от 02.12.