


ПЛАН МЕЖЕВАНИЯ ТЕРРИТОРИИ В ГРАНИЦАХ УЛИЦ: ГАГАРИНА, НОВОРОССИЙСКАЯ, ЭЛЕКТРОВЗНАЯ 5-Я, БАРБЮСА, СТАХАНОВЦЕВ

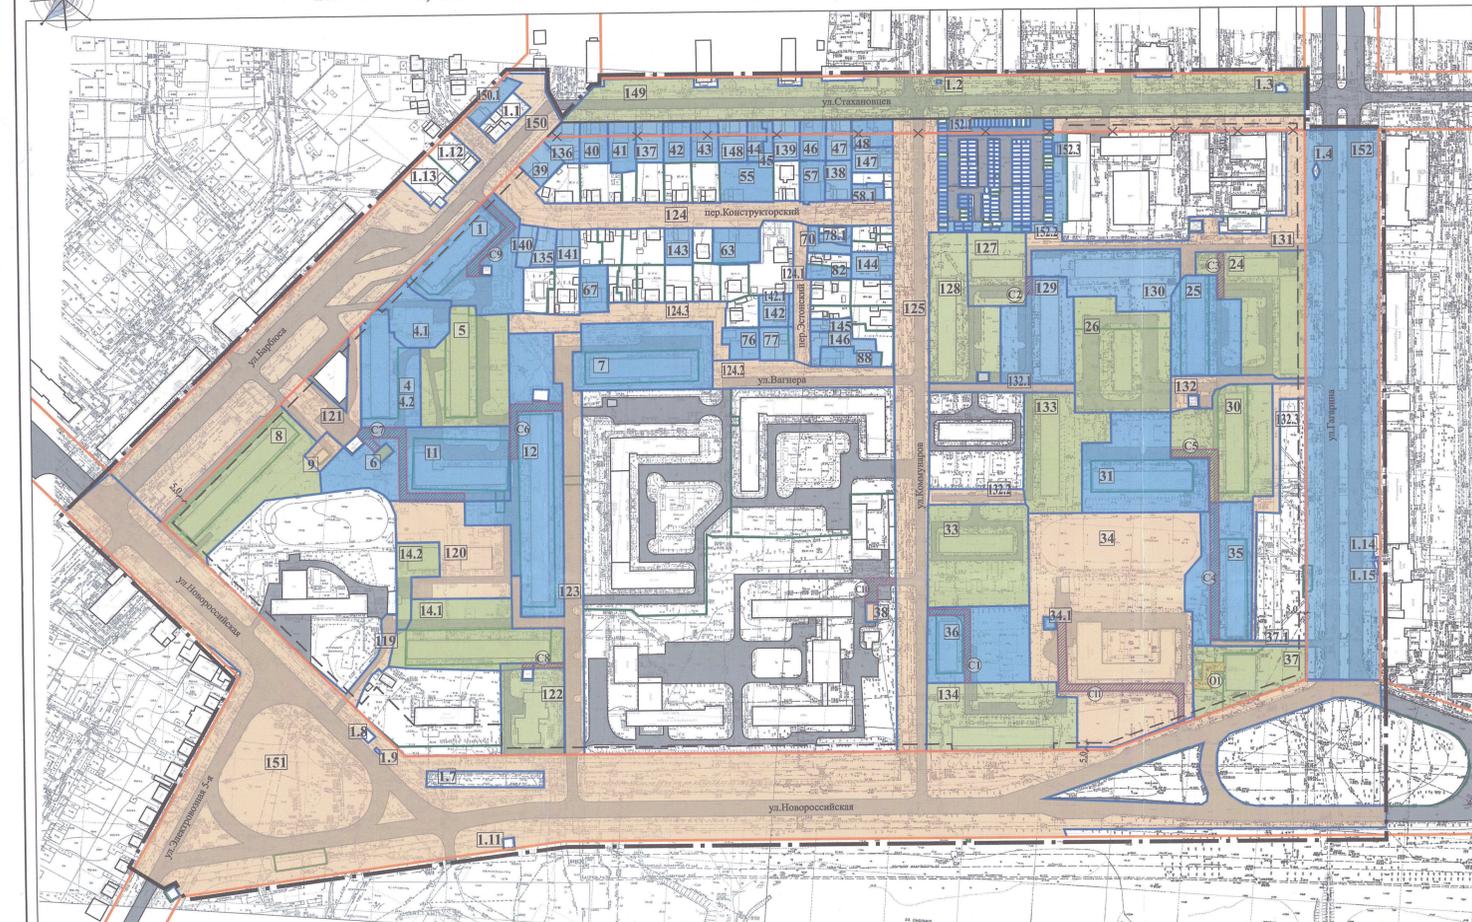

Экспликация проектируемых охранных зон

№ на плане	Назначение	Площадь, кв.м
01	Охранный зона теплотрассы	191

Условные обозначения:

- граница территории проектирования
- красные линии
- красные линии, устанавливаемые проектом
- красные линии, отменяемые проектом
- линия застройки
- существующий земельный участок
- образуемый/изменяемый земельный участок
- сервитут для проезда или прохода через земельный участок
- охранный зона теплотрассы
- здание или сооружение
- 1 — номер земельного участка
- С1 — номер сервитута

Примечания

- Земельные участки на территории проекта межевания относятся к категории земель «земли населенных пунктов».
- Преобразование земельных участков, предусматриваемое проектом, возможно в случае приведения исходных участков в соответствие с требованиями действующего законодательства.
- Образование земельных участков возможно в случае снятия земельных участков, имеющих статус временной, с государственного кадастрового учета.
- Земельные участки или объекты капитального строительства, виды разрешенного использования, предельные (минимальные и (или) максимальные) размеры и предельные параметры которых не соответствуют градостроительному регламенту, могут использоваться без установления срока приведения их в соответствие с градостроительным регламентом, за исключением случаев, если использование таких земельных участков и объектов капитального строительства опасно для жизни или здоровья человека, для окружающей среды, объектов культурного наследия (часть 8 ст.36 Градостроительного кодекса РФ)
- * Многоквартирный участок

