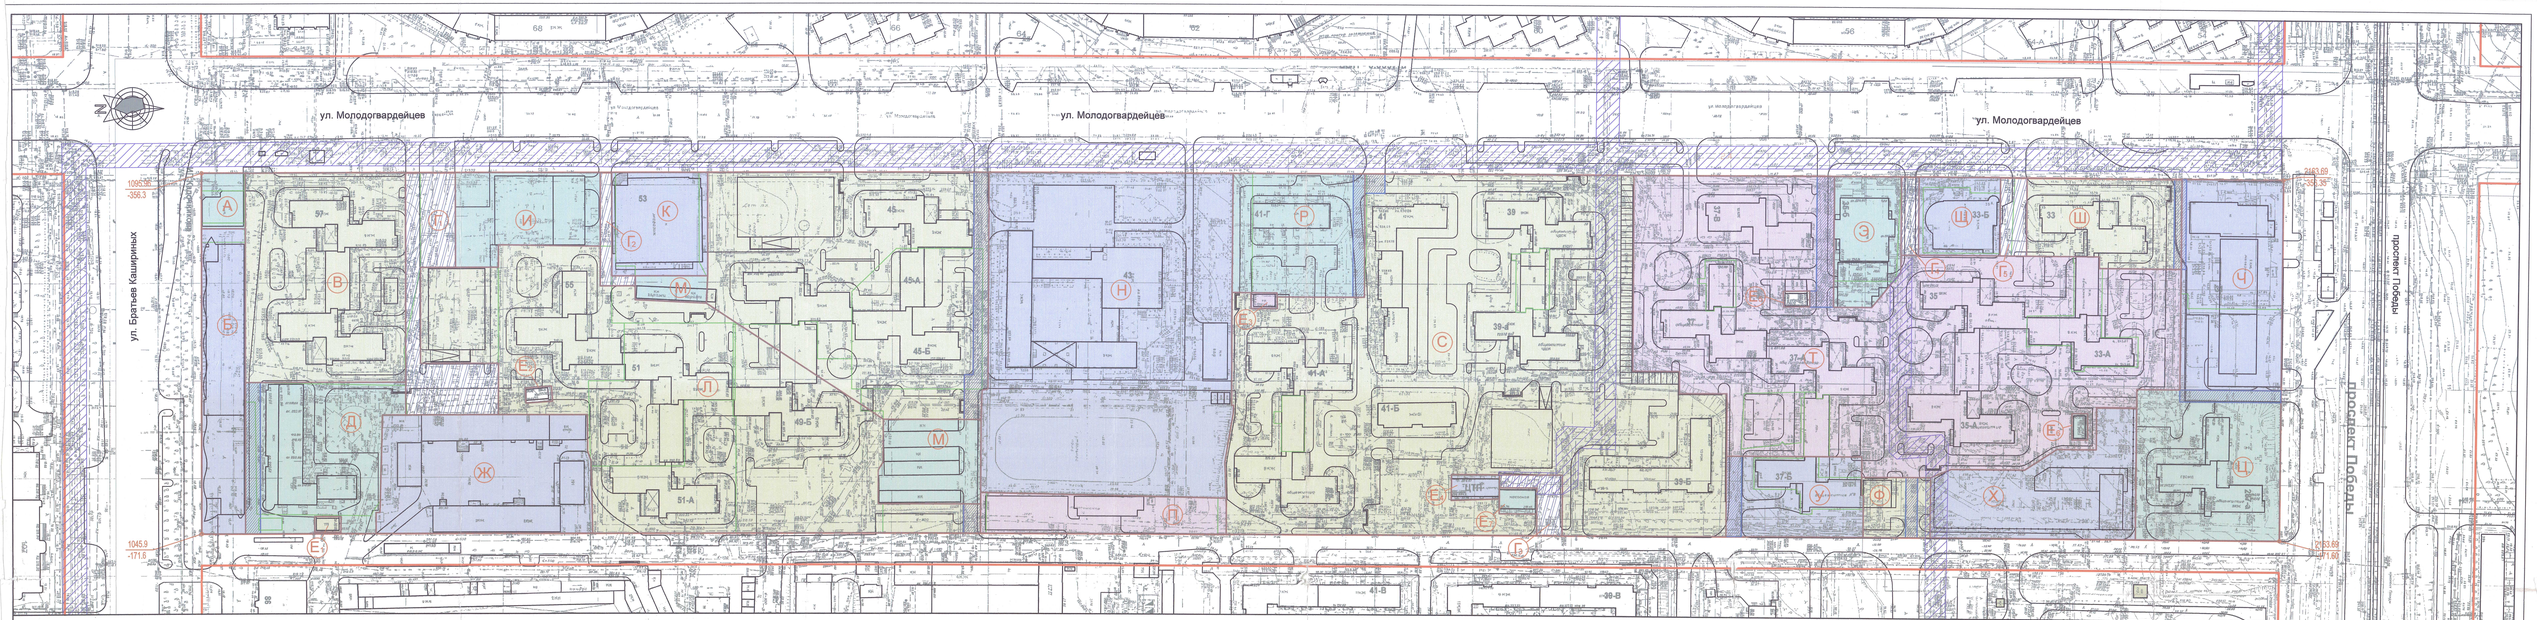

Перечень участков межевания

Обозн.на плане		Наименование пользователя Функциональное назначение	Площадь участка	Общая площадь
1		2	3	4
А		ИП Кадочникова И.М.	0.0361 га.	0.0630 га.
		Земли общего пользования	0.0269 га.	
Б		Южноуральская промышленная корпорация	0.3292 га.	0.3501 га.
		Земли общего пользования	0.0209 га.	
В		Общежитие ЧелГУ	0.8804 га.	0.8804 га.
Г		Земли общего пользования	0.2870 га.	0.4706 га.
	2	Земли общего пользования	0.0403 га.	
	3	Земли общего пользования	0.0532 га.	
	4	Земли общего пользования	0.0359 га.	
	5	Земли общего пользования	0.0542 га.	
Д		ЧелГУ Жилой дом.	0.4532 га.	0.5454 га.
		ИП Карнавский А.В.: шиномонтажная мастерская	0.0072 га.	
		Земли общего пользования	0.0850 га.	
Е	1	Челябэнерго. ТП-2630	0.0107 га.	0.0856 га.
	2	Челябэнерго. ТП-2629	0.0105 га.	
	3	Челябэнерго. ТП-2625	0.0110 га.	
	4	Челябэнерго. ЦТП "Общежитие"	0.0317 га.	
	5	Челябэнерго. ТП-2624	0.0108 га.	
	6	Челябэнерго. ТП-2623	0.0109 га.	
	7	МУП ПОВВ. Насосная станция.	0.0207 га.	0.0207 га.
Ж		Складские и подобные помещения ЧелГУ	0.6538 га.	0.6538 га.
И		Дивизион	0.3006 га.	0.3006 га.
К		ООО "Риэл-Инвест". Магазин.	0.2213 га.	0.2586 га.
		Земли общего пользования	0.0373 га.	
Л		СПК "Южуралстрой"	0.4571 га.	3.7433 га.
		АОП "Строймеханизация". Общежитие.		
		ООО МЦРМ "Меркурий" Магазин, офис.	0.0359 га.	
		АОЗТ "Юничел" Общежитие.	0.7257 га.	
		Институт усовершенствования врачей. Общежитие.	0.4052 га.	
		Земли общего пользования	2.1194 га.	
М		ГСК-15 Гаражи.	0.2695 га.	0.2695 га.

1	2	3	4
Н	ГСПОУ "Челябинский государственный педагогический колледж №1"	2.0835 га.	2.0835 га.
П	ИП Могильный Е.А. Административное здание с комплексом автоуслуг	0.2348 га.	0.2489 га.
	Земли общего пользования	0.0141 га.	
Р	МУП фирма "Челябстройзаказчик" Жилой дом.	0.3682 га.	0.4256 га.
	Земли общего пользования	0.0574 га.	
С	ООО "Александрия-техносервис" Надстрой-пристрой	0.0380 га.	3.6633 га.
	ЗАО "Найфит" Надстрой-пристрой	0.0504 га.	
	Земли общего пользования	3.5749 га.	
Т	Педагогический колледж. Общежитие.	0.1476 га.	2.9522 га.
	ИП Антошкин Компьютерный клуб.	0.0387 га.	
	ЗАО Охранное предприятие "Витязь-2" Надстрой-пристрой	0.0407 га.	
	ЗАО Охранное предприятие "Витязь-2" Служебная автопарковка	0.0809 га.	
	Земли общего пользования	2.6447 га.	
У	ОАО "ЧМНУ "СЭММ" Общежитие	0.1044 га.	0.2893 га.
	Земли общего пользования	0.1849 га.	
Ф	ОАО "ЧМНУ "СЭММ" Магазин-пристрой и благоустройство	0.1074 га.	0.1074 га.
Х	Детский садик	0.3940 га.	0.4637 га.
	Земли общего пользования	0.1849 га.	
Ц	ГКБСМП №3 Общежитие	0.5732 га.	0.5732 га.
Ч	ООО КПФ "СДС" Культурно-развлекательный кмплекс	0.3418 га.	0.5596 га.
	ООО КПФ "СДС" Административное здание с подземной автостоянкой	0.2178 га.	
Ш	ГКБСМП №3 Общежитие	0.3434 га.	0.3434 га.
Щ	ООО СФ "Восток" Досуговый центр	0.1285 га.	0.1663 га.
	Земли общего пользования	0.0378 га.	
Э	ЗАО СФ "Восток" Магазин-офис	0.1503 га.	0.2162 га.
	ЗАО СФ "Восток" Автопарковка	0.0346 га.	
	Земли общего пользования	0.0313 га.	

Условные обозначения

- Красные линии
- Границы участков, выделенных при межевании
- Границы земельных отводов существующих
- (М) Обозначение участков по таблице "Перечень участков межевания"
- Проезды совместного пользования
- Земли общего пользования
- Охранная зона существующих коммуникаций

Границы участка согласованы:

По перечню межевания Ц; Ц(3) согласовано Комаленский А.А. зам. директора

По перечню межевания "К" к Кашинской М.

По перечню межевания "Т" Антошкину А.В.

По перечню межевания "Н" "Г" согласовано директор

По перечню межевания "П" согласовано Могильный Е.А.

По перечню межевания "Р" согласовано НВРЗ Некоенко

По перечню межевания "Ф" согласовано

По перечню межевания "Э" "Ш" "Щ" согласовано директор по РР Чел КГ

По перечню межевания "Ч" - согласовано: Генеральный директор

По перечню межевания "У" с исправлением согласовано

По перечню межевания "Ф" с исправлением согласовано

Директор ОАО "ЧМНУ "СЭММ" А.Н. Кравченко

исправлениям в сверх. "У" на ОАО и в сверх. "Ф" на ОАО и "Ф" на ОАО "ЧМНУ "СЭММ" Директор А.Н. Кравченко

По перечню межевания "Г" "Д" согласовано

По перечню межевания "Г" "Е" согласовано

По перечню межевания "Г" "Ж" согласовано

По перечню межевания "Г" "З" согласовано

По перечню межевания "Г" "И" согласовано

По перечню межевания "Г" "К" согласовано

По перечню межевания "Г" "Л" согласовано

По перечню межевания "Г" "М" согласовано

Т.В. Давецкая

11.05.2009 г.

Ц согласована в 2009 году после 01.01.2010 г.

Изм.	Кол.уч.	Лист	№ Док.	Подпись	Дата		302 - 04 - 09	ГУЛГ АРХИВ 49
							г.Челябинск. Калининский район	
ГАП	Кремянская					Проект планировки с межеванием территории в границах улиц: Бр. Кашириных, Молодогвардейцев, пр. Победы, местный проезд	Стадия: ПП	Лист / Листов
ГИП	Брусенин					План межевания территории с границами зон действия публичных сервитутов. Масштаб 1:1000	ООО "ЮК-СТУДИЯ" г.Челябинск	
Разработал	Тубалева							