План межевания территории М1:1000

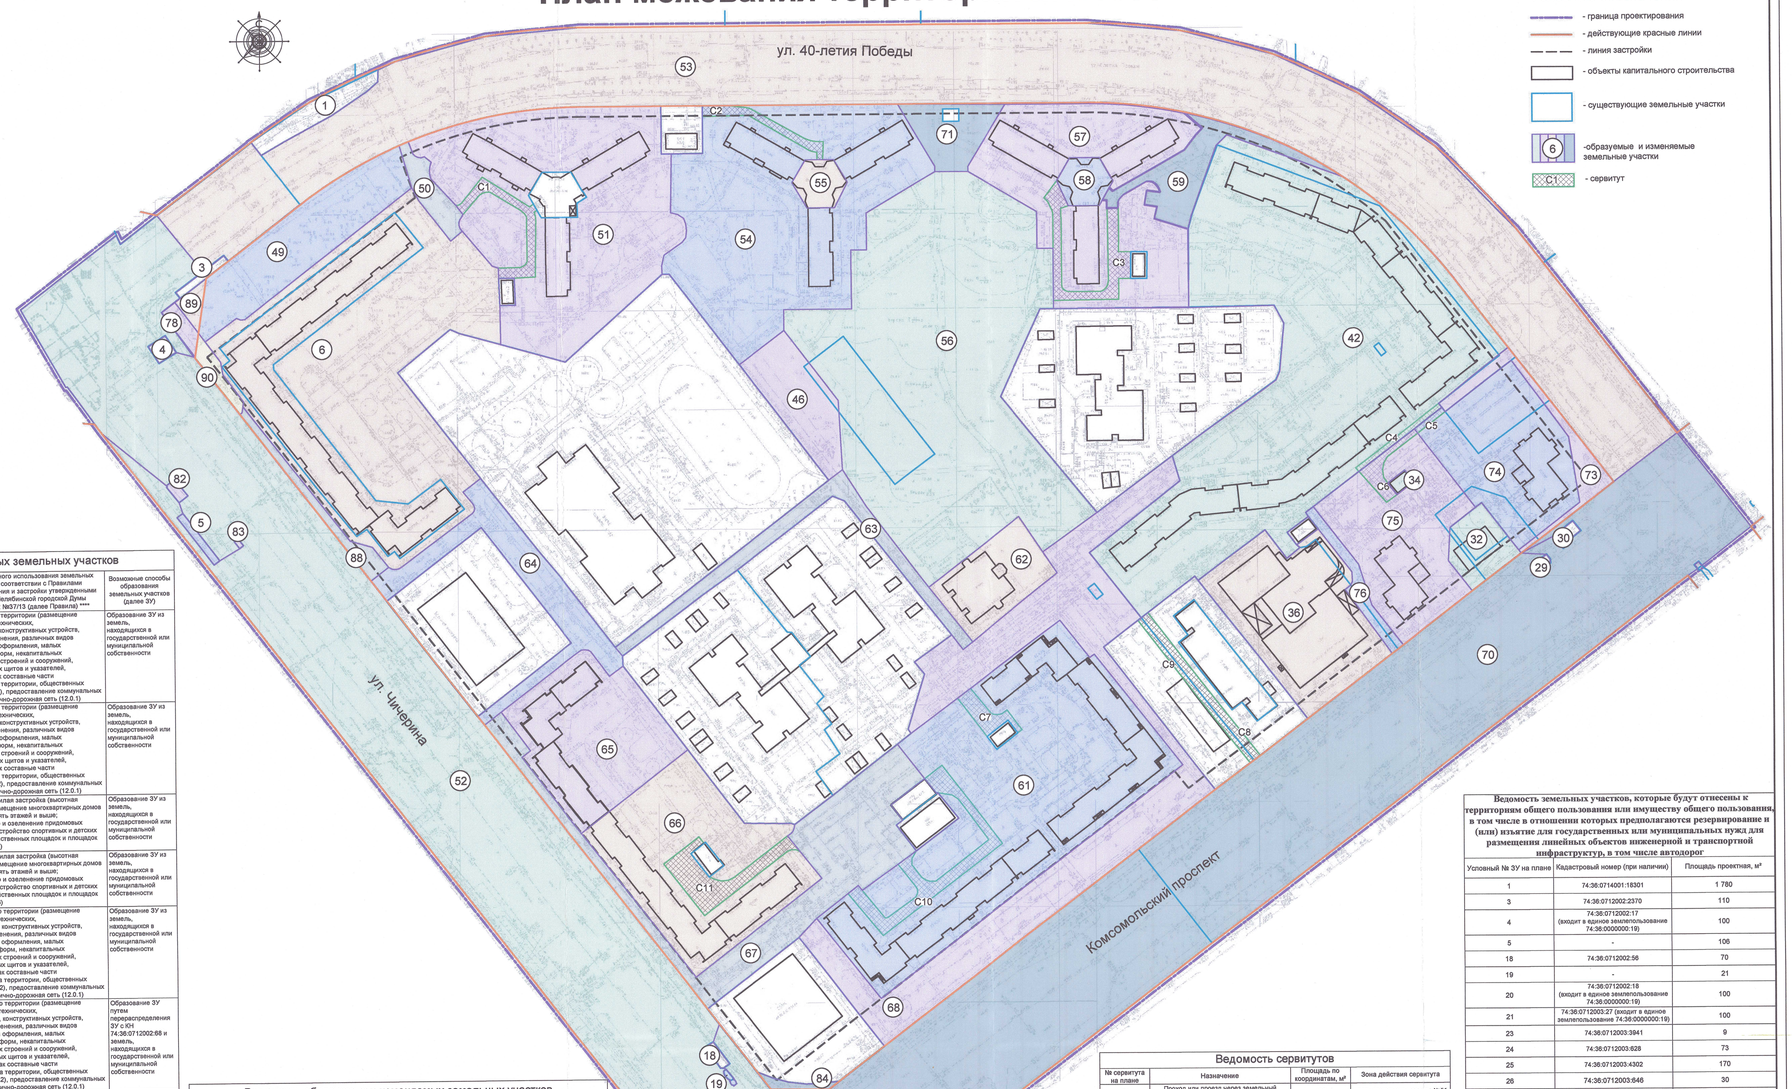

Условные обозначения

- граница проектирования
- действующие красные линии
- линия застройки
- объекты капитального строительства
- существующие земельные участки
- 6 -образуемые и изменяемые земельные участки
- C1 - сервитут

Ведомость образуемых и изменяемых земельных участков

№ пос. ЗУ на опорном плане	Площадь исходного ЗУ, м²	№ участка на плане	Проектная площадь ЗУ, м²	Наименование объекта	Вид разрешенного использования земельных участков в соответствии с Правилами землепользования и застройки утвержденными решением Челябинской городской Думы от 09.10.2012 №37/13 (далее Правила) ****	Возможные способы образования земельных участков (далее ЗУ)
-	-	5	106	Земельные участки (территории) общего пользования (12.0)***		Образование ЗУ из земель, находящихся в государственной или муниципальной собственности (см. прим. п.2)
6	5 400	6	15 018	Многоквартирный дом с нежилыми помещениями объектов обслуживания жилой застройки	Многоэтажная жилая застройка (высотная застройка)* (размещение многоквартирных домов этажностью девять этажей и выше; благоустройство и озеленение придомовых территорий; обустройство спортивных и детских площадок, хозяйственных площадок и площадок для отдыха) (2.6)	Образование ЗУ путем перераспределения ЗУ с КН 74:36:0712002:67 и земель, находящихся в государственной или муниципальной собственности
-	-	19	21	Земельные участки (территории) общего пользования (12.0)***		Образование ЗУ из земель, находящихся в государственной или муниципальной собственности (см. прим. п.2)
32	428	32	930	Объект бытового обслуживания, общественного питания	Бытовое обслуживание (3.3), общественное питание (4.6), благоустройство территории (размещение декоративных, технических, планировочных, конструктивных устройств, элементов озеленения, различных видов оборудования и оформления, малых архитектурных форм, некапитальных нестационарных строений и сооружений, информационных щитов и указателей, применяемых как составные части благоустройства территории, общественных туалетов) (12.0.2)	Образование ЗУ путем перераспределения ЗУ с КН 74:36:0712002:12 и земель, находящихся в государственной или муниципальной собственности
-	-	34	80	Нежилое здание (водопроводная насосная станция)	Предоставление коммунальных услуг (3.1.1)	Образование ЗУ из земель, находящихся в государственной или муниципальной собственности (см. прим. п.2)
36	4 808	36	4 827	Нежилое здание (магазин, социальное, бытовое обслуживание населения)	Магазины (4.4)*, бытовое обслуживание (3.3), предоставление коммунальных услуг (3.1.1), благоустройство территории (размещение декоративных, технических, планировочных, конструктивных устройств, элементов озеленения, различных видов оборудования и оформления, малых архитектурных форм, некапитальных нестационарных строений и сооружений, информационных щитов и указателей, применяемых как составные части благоустройства территории, общественных туалетов) (12.0.2)	Образование ЗУ путем перераспределения ЗУ с КН 74:36:0712002:2374 и земель, находящихся в государственной или муниципальной собственности
42	20 158	42	21 219	Многоквартирный дом с нежилыми помещениями объектов обслуживания жилой застройки	Многоэтажная жилая застройка (высотная застройка)* (размещение многоквартирных домов этажностью девять этажей и выше; благоустройство и озеленение придомовых территорий; обустройство спортивных и детских площадок, хозяйственных площадок и площадок для отдыха) (2.6)	Образование ЗУ путем перераспределения ЗУ с КН 74:36:0712002:2427 и земель, находящихся в государственной или муниципальной собственности
46	1 875	46	1800	Объект благоустройства территории	Благоустройство территории (размещение декоративных, технических, планировочных, конструктивных устройств, элементов озеленения, различных видов оборудования и оформления, малых архитектурных форм, некапитальных нестационарных строений и сооружений, информационных щитов и указателей, применяемых как составные части благоустройства территории, общественных туалетов) (12.0.2), предоставление коммунальных услуг (3.1.1)	Образование ЗУ путем перераспределения ЗУ с КН 74:36:0712002:52 и земель, находящихся в государственной или муниципальной собственности
-	-	49	3 370	Объект благоустройства территории	Благоустройство территории (размещение декоративных, технических, планировочных, конструктивных устройств, элементов озеленения, различных видов оборудования и оформления, малых архитектурных форм, некапитальных нестационарных строений и сооружений, информационных щитов и указателей, применяемых как составные части благоустройства территории, общественных туалетов) (12.0.2), предоставление коммунальных услуг (3.1.1)	Образование ЗУ из земель, находящихся в государственной или муниципальной собственности
-	-	50	564	Внутриквартальные проезды и тротуары, объекты благоустройства, объекты инженерной инфраструктуры	Благоустройство территории (размещение декоративных, технических, планировочных, конструктивных устройств, элементов озеленения, различных видов оборудования и оформления, малых архитектурных форм, некапитальных нестационарных строений и сооружений, информационных щитов и указателей, применяемых как составные части благоустройства территории, общественных туалетов) (12.0.2), предоставление коммунальных услуг (3.1.1)	Образование ЗУ из земель, находящихся в государственной или муниципальной собственности
-	-	51	10 813	Многоквартирный дом с нежилыми помещениями объектов обслуживания жилой застройки	Многоэтажная жилая застройка (высотная застройка)* (размещение многоквартирных домов этажностью девять этажей и выше; благоустройство и озеленение придомовых территорий; обустройство спортивных и детских площадок, хозяйственных площадок и площадок для отдыха) (2.6)	Образование ЗУ из земель, находящихся в государственной или муниципальной собственности
-	-	52	33 113	Земельные участки (территории) общего пользования (12.0)***		Образование ЗУ из земель, находящихся в государственной или муниципальной собственности (см. прим.2)
-	-	53	32 413	Земельные участки (территории) общего пользования (12.0)***		Образование ЗУ из земель, находящихся в государственной или муниципальной собственности
-	-	54	10 753	Многоквартирный дом с нежилыми помещениями объектов обслуживания жилой застройки	Многоэтажная жилая застройка (высотная застройка)* (размещение многоквартирных домов этажностью девять этажей и выше; благоустройство и озеленение придомовых территорий; обустройство спортивных и детских площадок, хозяйственных площадок и площадок для отдыха) (2.6)	Образование ЗУ из земель, находящихся в государственной или муниципальной собственности
-	-	55	509	Библиотека**	Объекты культурно-досуговой деятельности (3.6.1), предоставление коммунальных услуг (3.1.1)	Образование ЗУ из земель, находящихся в государственной или муниципальной собственности
-	-	56	18 186	Объект благоустройства территории	Благоустройство территории (размещение декоративных, технических, планировочных, конструктивных устройств, элементов озеленения, различных видов оборудования и оформления, малых архитектурных форм, некапитальных нестационарных строений и сооружений, информационных щитов и указателей, применяемых как составные части благоустройства территории, общественных туалетов) (12.0.2), предоставление коммунальных услуг (3.1.1)	Образование ЗУ из земель, находящихся в государственной или муниципальной собственности (возможно после образования ЗУ 46)
-	-	57	7 396	Многоквартирный дом с нежилыми помещениями объектов обслуживания жилой застройки	Многоэтажная жилая застройка (высотная застройка)* (размещение многоквартирных домов этажностью девять этажей и выше; благоустройство и озеленение придомовых территорий; обустройство спортивных и детских площадок, хозяйственных площадок и площадок для отдыха) (2.6)	Образование ЗУ из земель, находящихся в государственной или муниципальной собственности
-	-	58	519	Объект амбулаторно-поликлинического обслуживания	Амбулаторно-поликлиническое обслуживание (3.4.1), предоставление коммунальных услуг (3.1.1)	Образование ЗУ из земель, находящихся в государственной или муниципальной собственности
-	-	59	1 496	Внутриквартальные проезды и тротуары, объекты благоустройства, объекты инженерной инфраструктуры	Благоустройство территории (размещение декоративных, технических, планировочных, конструктивных устройств, элементов озеленения, различных видов оборудования и оформления, малых архитектурных форм, некапитальных нестационарных строений и сооружений, информационных щитов и указателей, применяемых как составные части благоустройства территории, общественных туалетов) (12.0.2), предоставление коммунальных услуг (3.1.1), улично-дорожная сеть (12.0.1)	Образование ЗУ из земель, находящихся в государственной или муниципальной собственности
60	24 021	60	229	Земельные участки (территории) общего пользования (12.0)***		Образование ЗУ путем раздела ЗУ с КН 74:36:0713003:221 (см. прим. 4)
-	-	61	14 091	Многоквартирный дом с нежилыми помещениями объектов обслуживания жилой застройки	Многоэтажная жилая застройка (высотная застройка)* (размещение многоквартирных домов этажностью девять этажей и выше; благоустройство и озеленение придомовых территорий; обустройство спортивных и детских площадок, хозяйственных площадок и площадок для отдыха) (2.6)	Образование ЗУ из земель, находящихся в государственной или муниципальной собственности
-	-	62	1 935	Нежилое здание с помещениями правоохранительной организации (участковый пункт полиции), помещениями организации коммунального обслуживания	Обеспечение внутреннего правопорядка (8.3), коммунальное обслуживание (3.1), предоставление коммунальных услуг (3.1.1), благоустройство территории (размещение декоративных, технических,планировочных, конструктивных устройств, элементов озеленения, различных видов оборудования и оформления, малых архитектурных форм, некапитальных нестационарных строений и сооружений, информационных щитов и указателей, применяемых как составные части благоустройства территории, общественных туалетов) (12.0.2)	Образование ЗУ из земель, находящихся в государственной или муниципальной собственности

Ведомость образуемых и изменяемых земельных участков

№ пос. ЗУ на опорном плане	Площадь исходного ЗУ, м²	№ участка на плане	Проектная площадь ЗУ, м²	Наименование объекта	Вид разрешенного использования земельных участков в соответствии с Правилами землепользования и застройки утвержденными решением Челябинской городской Думы от 09.10.2012 №37/13 (далее Правила) ****	Возможные способы образования земельных участков (далее ЗУ)
-	-	63	1 645	Внутриквартальные проезды и тротуары, объекты благоустройства, объекты инженерной инфраструктуры	Благоустройство территории (размещение декоративных, технических, планировочных, конструктивных устройств, элементов озеленения, различных видов оборудования и оформления, малых архитектурных форм, некапитальных нестационарных строений и сооружений, информационных щитов и указателей, применяемых как составные части благоустройства территории, общественных туалетов) (12.0.2), предоставление коммунальных услуг (3.1.1), улично-дорожная сеть (12.0.1)	Образование ЗУ из земель, находящихся в государственной или муниципальной собственности
-	-	64	2 622	Внутриквартальные проезды и тротуары, объекты благоустройства, объекты инженерной инфраструктуры	Благоустройство территории (размещение декоративных, технических, планировочных, конструктивных устройств, элементов озеленения, различных видов оборудования и оформления, малых архитектурных форм, некапитальных нестационарных строений и сооружений, информационных щитов и указателей, применяемых как составные части благоустройства территории, общественных туалетов) (12.0.2), предоставление коммунальных услуг (3.1.1), улично-дорожная сеть (12.0.1)	Образование ЗУ из земель, находящихся в государственной или муниципальной собственности
-	-	65	4 660	Многоквартирный дом с нежилыми помещениями объектов обслуживания жилой застройки	Многоэтажная жилая застройка (высотная застройка)* (размещение многоквартирных домов этажностью девять этажей и выше; благоустройство и озеленение придомовых территорий; обустройство спортивных и детских площадок, хозяйственных площадок и площадок для отдыха) (2.6)	Образование ЗУ из земель, находящихся в государственной или муниципальной собственности
-	-	66	6 658	Многоквартирный дом с нежилыми помещениями объектов обслуживания жилой застройки	Многоэтажная жилая застройка (высотная застройка)* (размещение многоквартирных домов этажностью девять этажей и выше; благоустройство и озеленение придомовых территорий; обустройство спортивных и детских площадок, хозяйственных площадок и площадок для отдыха) (2.6)	Образование ЗУ из земель, находящихся в государственной или муниципальной собственности
-	-	67	5 033	Внутриквартальные проезды и тротуары, объекты благоустройства, объекты инженерной инфраструктуры	Благоустройство территории (размещение декоративных, технических, планировочных, конструктивных устройств, элементов озеленения, различных видов оборудования и оформления, малых архитектурных форм, некапитальных нестационарных строений и сооружений, информационных щитов и указателей, применяемых как составные части благоустройства территории, общественных туалетов) (12.0.2), предоставление коммунальных услуг (3.1.1), улично-дорожная сеть (12.0.1)	Образование ЗУ из земель, находящихся в государственной или муниципальной собственности
41	28	68	9 396	Внутриквартальные проезды и тротуары, объекты благоустройства, объекты инженерной инфраструктуры	Благоустройство территории (размещение декоративных, технических, планировочных, конструктивных устройств, элементов озеленения, различных видов оборудования и оформления, малых архитектурных форм, некапитальных нестационарных строений и сооружений, информационных щитов и указателей, применяемых как составные части благоустройства территории, общественных туалетов) (12.0.2), предоставление коммунальных услуг (3.1.1), улично-дорожная сеть (12.0.1)	Образование ЗУ путем перераспределения ЗУ с КН 74:36:0712002:68 и земель, находящихся в государственной или муниципальной собственности
22	4 250	69	311	Земельные участки (территории) общего пользования (12.0)***		Образование ЗУ путем раздела ЗУ с КН 74:36:0712001:50 с сохранением исходного в измененных границах (см. прим. 4)
-	-	70	31 751	Земельные участки (территории) общего пользования (12.0)***		Образование ЗУ из земель, находящихся в государственной или муниципальной собственности (см. прим. п.2)
-	-	71	1 200	Внутриквартальные проезды и тротуары, объекты благоустройства, объекты инженерной инфраструктуры	Благоустройство территории (размещение декоративных, технических, планировочных, конструктивных устройств, элементов озеленения, различных видов оборудования и оформления, малых архитектурных форм, некапитальных нестационарных строений и сооружений, информационных щитов и указателей, применяемых как составные части благоустройства территории, общественных туалетов) (12.0.2), предоставление коммунальных услуг (3.1.1), улично-дорожная сеть (12.0.1)	Образование ЗУ из земель, находящихся в государственной или муниципальной собственности
-	-	73	887	Внутриквартальные проезды и тротуары, объекты благоустройства, объекты инженерной инфраструктуры	Благоустройство территории (размещение декоративных, технических, планировочных, конструктивных устройств, элементов озеленения, различных видов оборудования и оформления, малых архитектурных форм, некапитальных нестационарных строений и сооружений, информационных щитов и указателей, применяемых как составные части благоустройства территории, общественных туалетов) (12.0.2), предоставление коммунальных услуг (3.1.1), улично-дорожная сеть (12.0.1)	Образование ЗУ из земель, находящихся в государственной или муниципальной собственности (см. прим. п.2)
33	1 216	74	4 250	Многоквартирный дом с нежилыми помещениями объектов обслуживания жилой застройки	Многоэтажная жилая застройка (высотная застройка)* (размещение многоквартирных домов этажностью девять этажей и выше; благоустройство и озеленение придомовых территорий; обустройство спортивных и детских площадок, хозяйственных площадок и площадок для отдыха) (2.6)	Образование ЗУ путем перераспределения ЗУ с КН 74:36:0712002:53 и земель, находящихся в государственной или муниципальной собственности (см. прим. п.2)
-	-	75	4 654	Многоквартирный дом с нежилыми помещениями объектов обслуживания жилой застройки	Многоэтажная жилая застройка (высотная застройка)* (размещение многоквартирных домов этажностью девять этажей и выше; благоустройство и озеленение придомовых территорий; обустройство спортивных и детских площадок, хозяйственных площадок и площадок для отдыха) (2.6)	Образование ЗУ из земель, находящихся в государственной или муниципальной собственности (см. прим. п.2)
-	-	76	506	Внутриквартальные проезды и тротуары, объекты благоустройства, объекты инженерной инфраструктуры	Благоустройство территории (размещение декоративных, технических, планировочных, конструктивных устройств, элементов озеленения, различных видов оборудования и оформления, малых архитектурных форм, некапитальных нестационарных строений и сооружений, информационных щитов и указателей, применяемых как составные части благоустройства территории, общественных туалетов) (12.0.2), предоставление коммунальных услуг (3.1.1), улично-дорожная сеть (12.0.1)	Образование ЗУ из земель, находящихся в государственной или муниципальной собственности

Ведомость образуемых и изменяемых земельных участков

№ пос. ЗУ на опорном плане	Площадь исходного ЗУ, м²	№ участка на плане	Проектная площадь ЗУ, м²	Наименование объекта	Вид разрешенного использования земельных участков в соответствии с Правилами землепользования и застройки утвержденными решением Челябинской городской Думы от 09.10.2012 №37/13 (далее Правила) ****	Возможные способы образования земельных участков (далее ЗУ)
-	-	77	212	Земельные участки (территории) общего пользования (12.0)***		Образование ЗУ из земель, находящихся в государственной или муниципальной собственности
-	-	78	205	Земельные участки (территории) общего пользования (12.0)***		Образование ЗУ из земель, находящихся в государственной или муниципальной собственности
-	-	81	310	Земельные участки (территории) общего пользования (12.0)***		Образование ЗУ из земель, находящихся в государственной или муниципальной собственности
-	-	82	57	Земельные участки (территории) общего пользования (12.0)***		Образование ЗУ из земель, находящихся в государственной или муниципальной собственности
-	-	83	10	Земельные участки (территории) общего пользования (12.0)***		Образование ЗУ из земель, находящихся в государственной или муниципальной собственности
-	-	84	136	Внутриквартальные проезды и тротуары, объекты благоустройства, объекты инженерной инфраструктуры	Благоустройство территории (размещение декоративных, технических, планировочных, конструктивных устройств, элементов озеленения, различных видов оборудования и оформления, малых архитектурных форм, некапитальных нестационарных строений и сооружений, информационных щитов и указателей, применяемых как составные части благоустройства территории, общественных туалетов) (12.0.2), предоставление коммунальных услуг (3.1.1), улично-дорожная сеть (12.0.1)	Образование ЗУ из земель, находящихся в государственной или муниципальной собственности
-	-	85	6 658	Земельные участки (территории) общего пользования (12.0)***		Образование ЗУ из земель, находящихся в государственной или муниципальной собственности (см. прим. п.2)
-	-	86	17	Земельные участки (территории) общего пользования (12.0)***		Образование ЗУ из земель, находящихся в государственной или муниципальной собственности (см. прим. п.2)
-	-	87	44	Земельные участки (территории) общего пользования (12.0)***		Образование ЗУ из земель, находящихся в государственной или муниципальной собственности (возможно после образования ЗУ 36)

Ведомость образуемых и изменяемых земельных участков

№ пос. ЗУ на опорном плане	Площадь исходного ЗУ, м²	№ участка на плане	Проектная площадь ЗУ, м²	Наименование объекта	Вид разрешенного использования земельных участков в соответствии с Правилами землепользования и застройки утвержденными решением Челябинской городской Думы от 09.10.2012 №37/13 (далее Правила) ****	Возможные способы образования земельных участков (далее ЗУ)
-	-	88	546	Внутриквартальные проезды и тротуары, объекты благоустройства, объекты инженерной инфраструктуры	Благоустройство территории (размещение декоративных, технических, планировочных, конструктивных устройств, элементов озеленения, различных видов оборудования и оформления, малых архитектурных форм, некапитальных нестационарных строений и сооружений, информационных щитов и указателей, применяемых как составные части благоустройства территории, общественных туалетов) (12.0.2), предоставление коммунальных услуг (3.1.1), улично-дорожная сеть (12.0.1)	Образование ЗУ из земель, находящихся в государственной или муниципальной собственности
-	-	89	188	Земельные участки (территории) общего пользования (12.0)***		Образование ЗУ из земель, находящихся в государственной или муниципальной собственности
-	-	90	273	Внутриквартальные проезды и тротуары, объекты благоустройства, объекты инженерной инфраструктуры	Благоустройство территории (размещение декоративных, технических, планировочных, конструктивных устройств, элементов озеленения, различных видов оборудования и оформления, малых архитектурных форм, некапитальных нестационарных строений и сооружений, информационных щитов и указателей, применяемых как составные части благоустройства территории, общественных туалетов) (12.0.2), предоставление коммунальных услуг (3.1.1), улично-дорожная сеть (12.0.1)	Образование ЗУ из земель, находящихся в государственной или муниципальной собственности

Ведомость земельных участков, которые будут отнесены к территориям общего пользования или имуществу общего пользования, в том числе в отношении которых предполагаются резервирование и (или) изъятие для государственных или муниципальных нужд для размещения линейных объектов инженерной и транспортной инфраструктур, в том числе автодорог

Условный № ЗУ на плане	Кадастровый номер (при наличии)	Площадь проектная, м²
1	74:36:0714001:18301	1 780
3	74:36:0712002:2370	110
4	74:36:0712002:17 (входит в единое землепользование 74:36:0000000:19)	100
5	-	106
18	74:36:0712002:56	70
19	-	21
20	74:36:0712002:18 (входит в единое землепользование 74:36:0000000:19)	100
21	74:36:0712003:27 (входит в единое землепользование 74:36:0000000:19)	100
23	74:36:0712003:3941	9
24	74:36:0712003:628	73
25	74:36:0712003:4302	170
26	74:36:0712003:646	30
29	74:36:0712002:58	32
30	74:36:0712002:66	83
52	-	33 113
53	-	32 413
60	-	229
69	-	311
70	-	31 751
77	-	212
78	-	205
81	-	310
82	-	57
83	-	10
85	-	6 858
86	-	17
87	-	44
89	-	188

Ведомость сервитутов

№ сервитута на плане	Назначение	Площадь по координатам, м²	Зона действия сервитута
C1	Проход или проезд через земельный участок	430	часть земельного участка №51
C2	Проход или проезд через земельный участок	294	часть земельного участка №54
C3	Проход или проезд через земельный участок	715	часть земельного участка №57
C4	Проход или проезд через земельный участок	131	часть земельного участка №42
C5	Проход или проезд через земельный участок	49	часть земельного участка №74
C6	Проход или проезд через земельный участок	245	часть земельного участка №75
C7	Проход или проезд через земельный участок	269	часть земельного участка №61
C8	Проход или проезд через земельный участок	363	часть земельного участка с КН 74:36:0712002:2448
C9	Проход или проезд через земельный участок	205	часть земельного участка с КН 74:36:0712002:2436
C10	Проход или проезд через земельный участок	954	часть земельного участка №61
C11	Проход или проезд через земельный участок	793	часть земельного участка №66

* Размещение подземных гаражей и автостоянок, размещение объектов обслуживания жилой застройки во встроенных, пристроенных и встроенно-пристроенных помещениях многоквартирного дома в отдельном помещении дома, если площадь таких помещений в многоквартирном доме не составляет более 15 % от общей площади дома

** Земельные участки или объекты капитального строительства, виды разрешенного использования, предельные (минимальные и (или) максимальные) размеры и предельные параметры которых не соответствуют градостроительному регламенту, могут использоваться без установления срока приведения их в соответствие с градостроительным регламентом, за исключением случаев, если использование таких земельных участков и объектов капитального строительства опасно для жизни или здоровья человека, для окружающей среды, объектов культурного наследия (часть 8 статьи 36 Градостроительного кодекса РФ)

*** Содержание данного вида разрешенного использования земельных участков включает в себя содержание видов разрешенного использования кодами 12.0.1-12.0.2

**** Для земельных участков, расположенных на территориях общего пользования, градостроительный регламент Правил на которые не распространяется, вид разрешенного использования указан в соответствии с Классификатором видов разрешенного использования земельных участков (приказ Минэкономразвития России от 01.09.2014 №540, приказ Росреестра от 10.11.2020 № П/0412)

1. Все образуемые и (или) изменяемые земельные участки подлежат отнесению к категории земель: "Земли населенных пунктов".
2. Образование земельных участков возможно только после аннулирования ГКУ земельных участков, которые имеют статус "временный" (ЗУ с КН 74:36:0712001:3555, КН 74:36:0712002:2375, КН 74:36:0712002:2373, КН 74:36:0000000:52103, КН 74:36:7120022:2428).
3. Преобразования земельных участков, предусмотренные проектом, возможны при приведении исходных земельных участков в соответствие требованиям действующего законодательства.
4. Указанный земельный участок образован путем раздела земельного участка, часть которого расположена за границами территории. В связи с этим в данной ДПТ отсутствуют сведения о части исходного земельного участка, расположенного за границами проектирования, также образуемого путем раздела.
5. Аннулировать ГКУ ЗУ с КН 74:36:0712002:28

Изм.	Кол.уч.	Лист	N док.	Подпись	Дата	98 - 2019. ПП
ГИП		Храмова				г. Челябинск, Курчатовский район
Проверил		Рузина				Проект планировки территории с проектом межевания, территории микрорайона № 12 жилого района № 4 Северо-Западного планировочного района
Разработал		Рузина				План межевания территории М1:1000.

Стадия	Лист	Листов
ПП	2	

ООО "ПищеПромПроект"

Ат 1446 от 25.02.21